



C.J. Bauplanung & Beratung

Carsten Jüngst
 Alte Chaussee 111 A
 21683 Stade
 GERMANY

Telefon: + 49 (0) 4146 - 2392021
 Mobil: + 49 (0) 175 - 2637357

PROJEKT NR./ 162018
 PROJEKT / Neubau eines Doppelhauses
 Am Stehl
 Oldenburg
 KUNDE / BAUHERR

Flur	Flurstück
---	---
Abbruch	Bestand
Neu	Neu


PLANNAME
 Plan 1
 PLAN - NR. / 1
 MASSTAB / 1 : 100
 1 : 500

DATUM / 17.08.2018
 ZEICHNER / C.J.


Entwurfsverfasser
 Carsten Jüngst

C.J. Bauplanung & Beratung
 Carsten Jüngst
 Alte Chaussee 111A
 21683 Stade
 Tel: 04146-2392021 - Mobil: 0175-2637357
 info@carsten-juengst.de


UNTERSCHRIFT
 Bauherren
 UNTERSCHRIFT

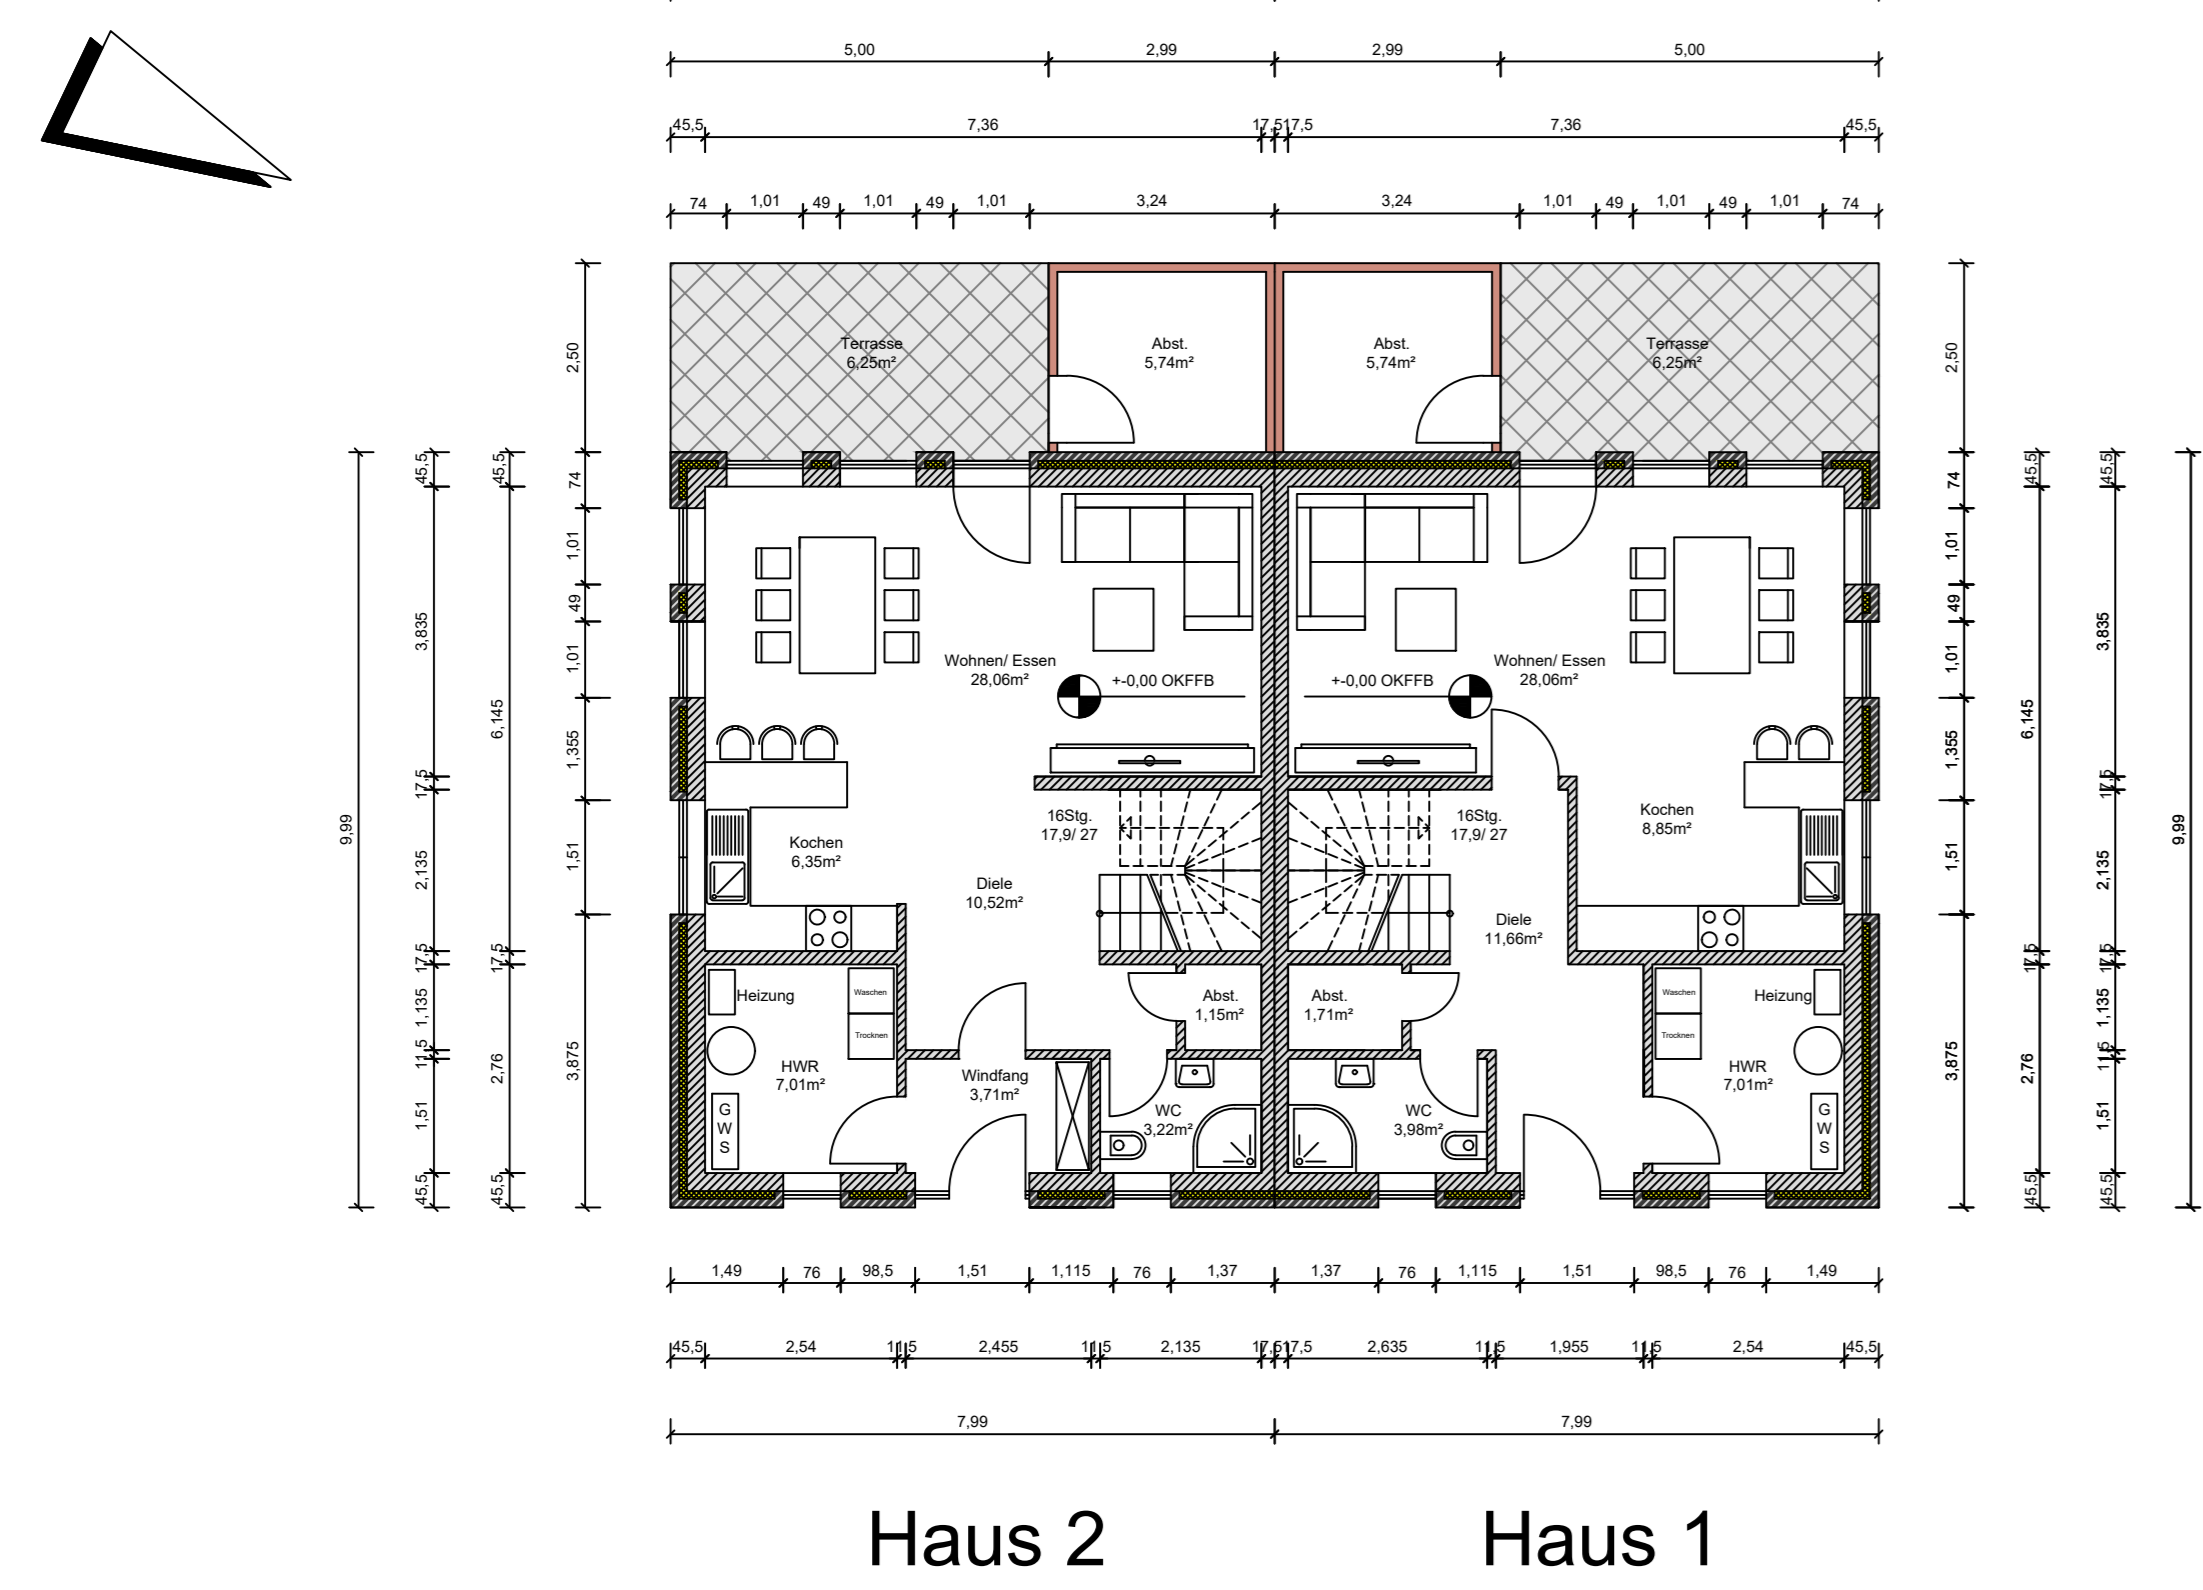


Grundriss EG

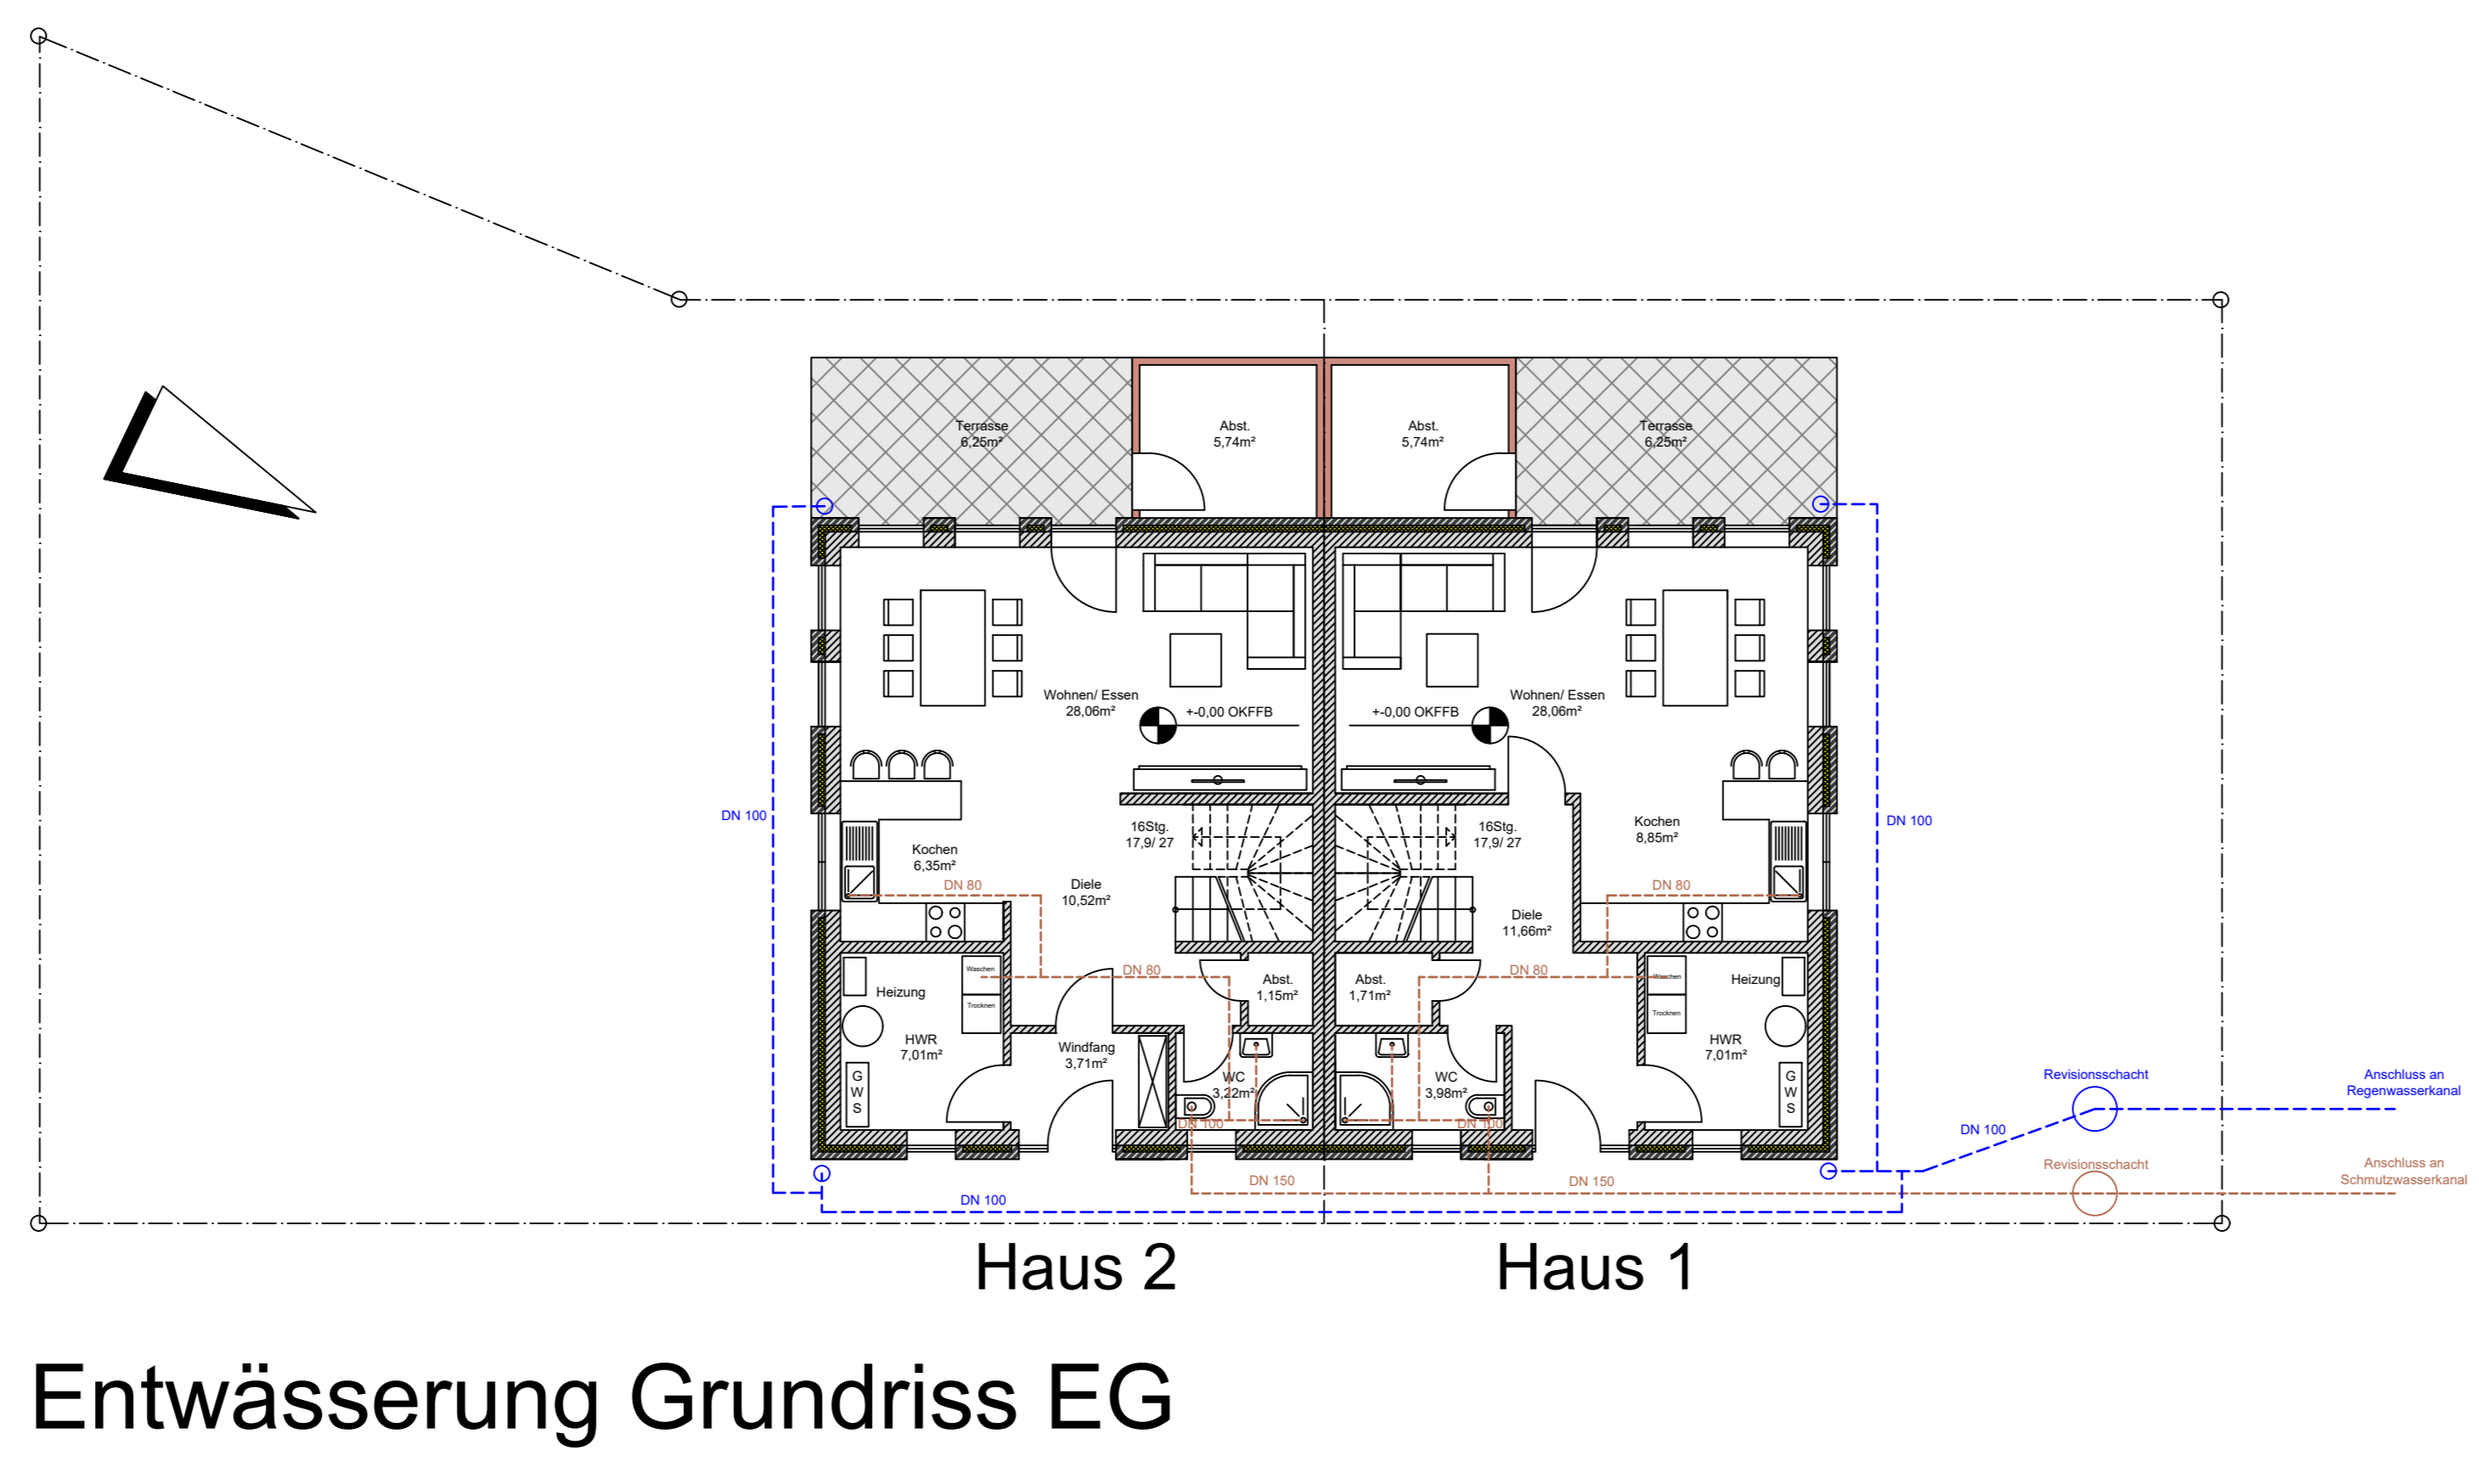


Entwässerung Grundriss EG

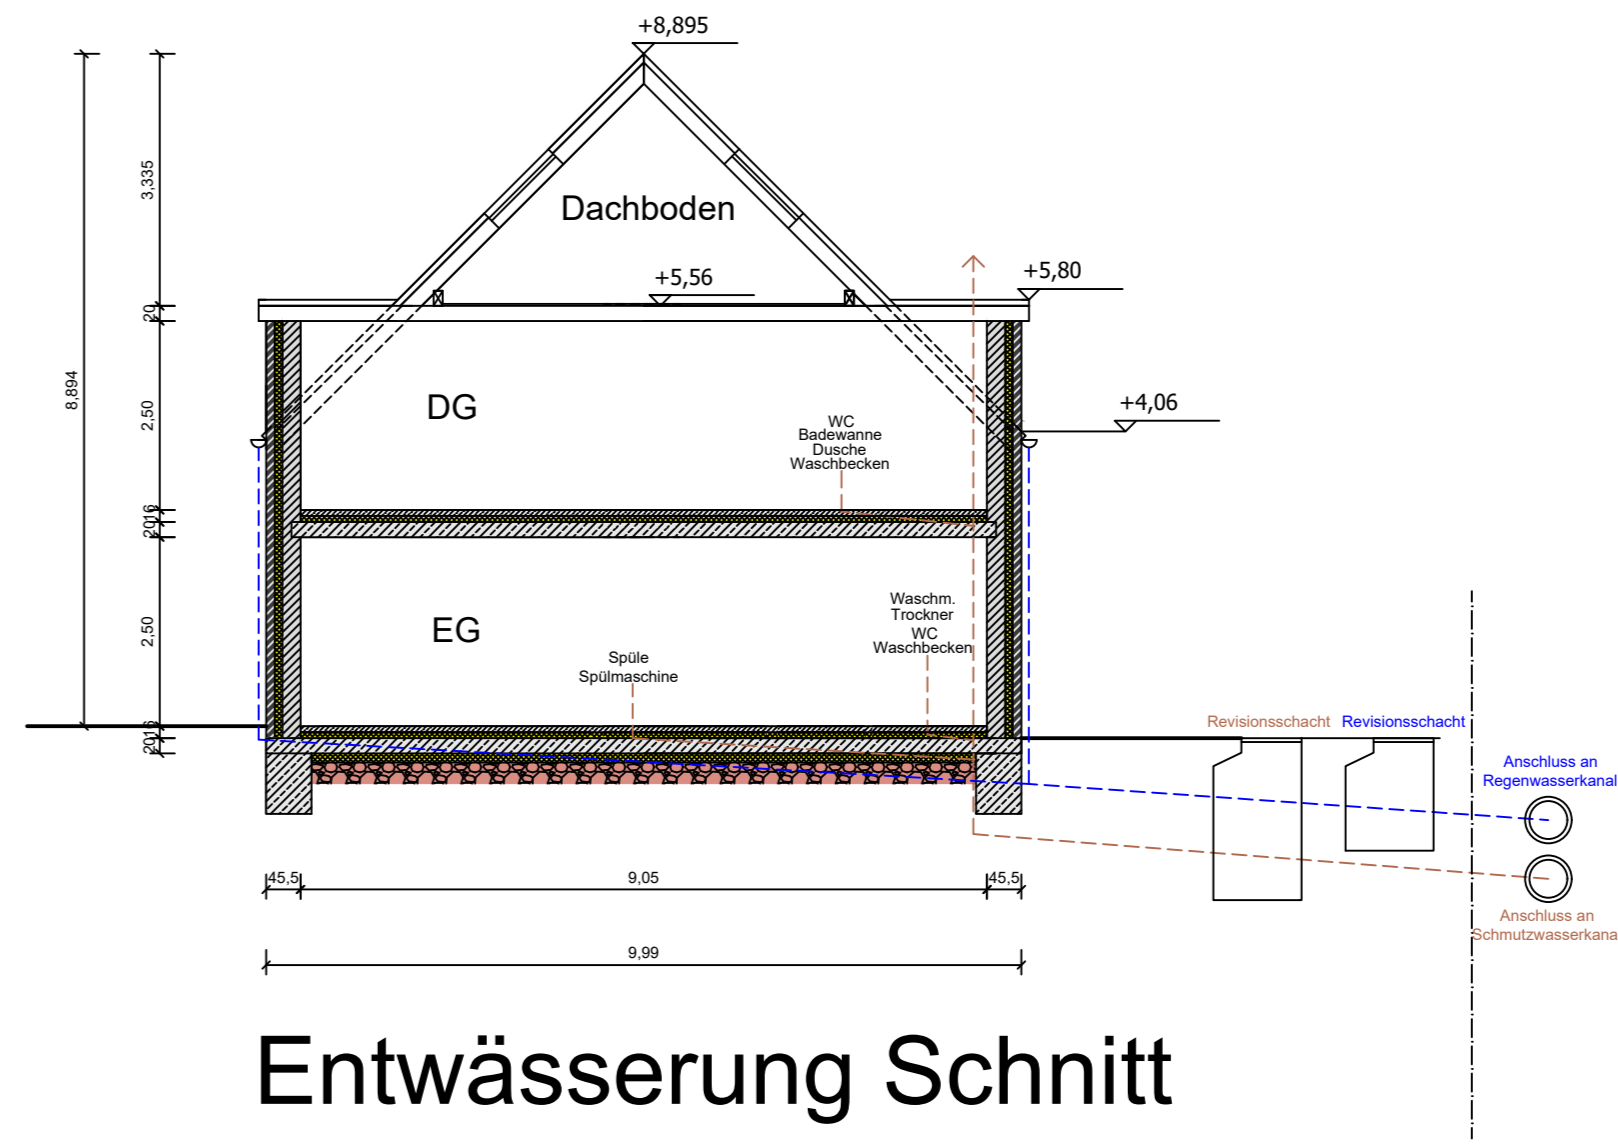


Entwässerung Schnitt

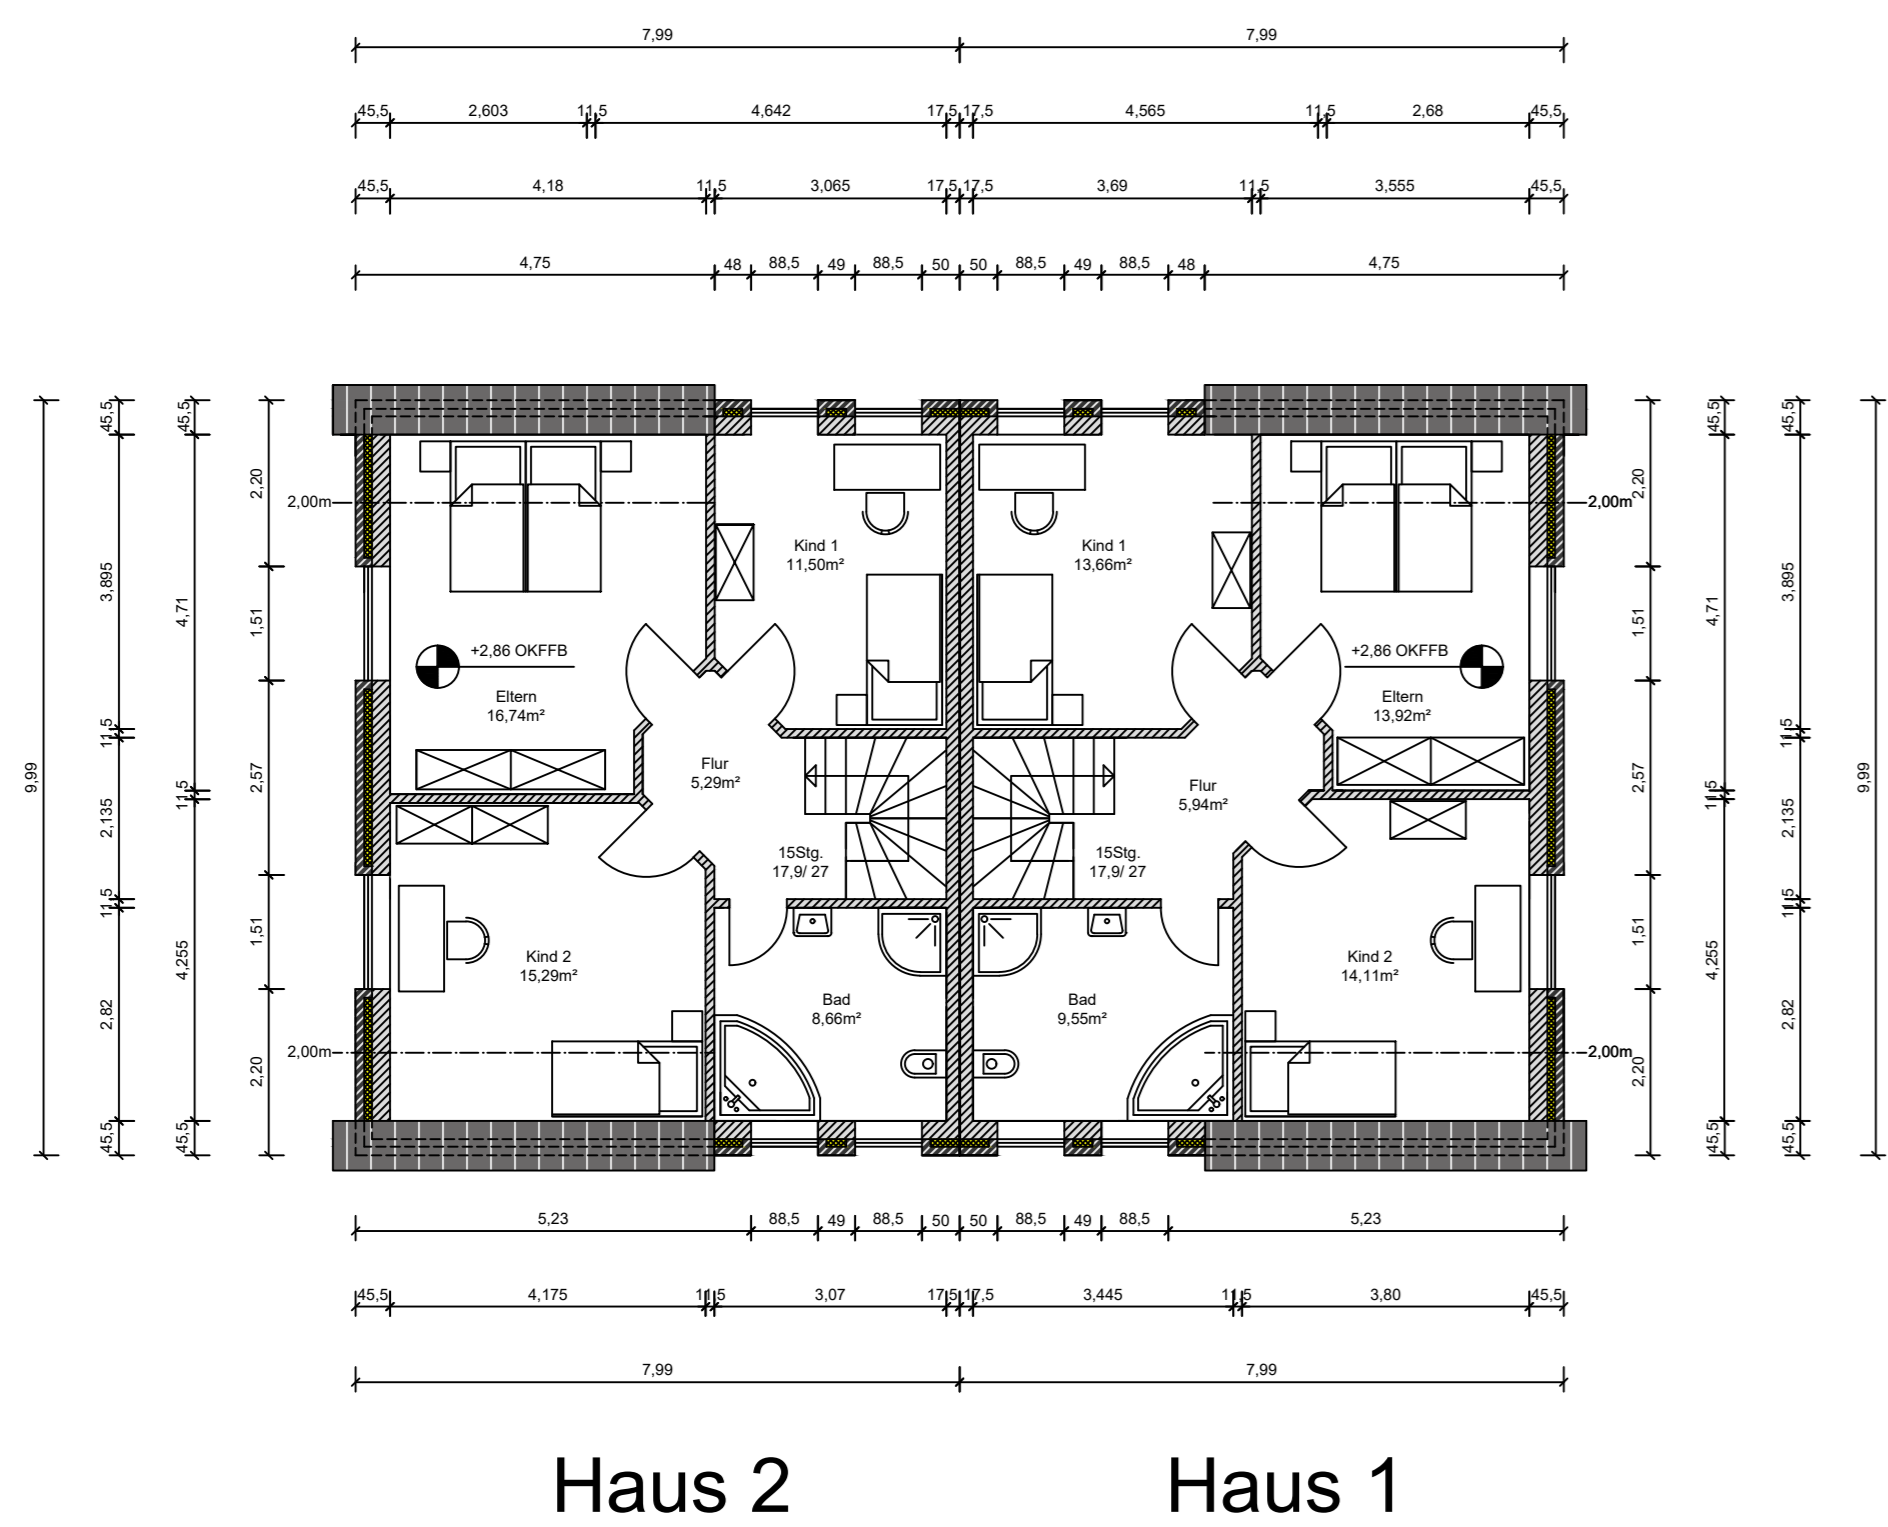


Grundriss DG

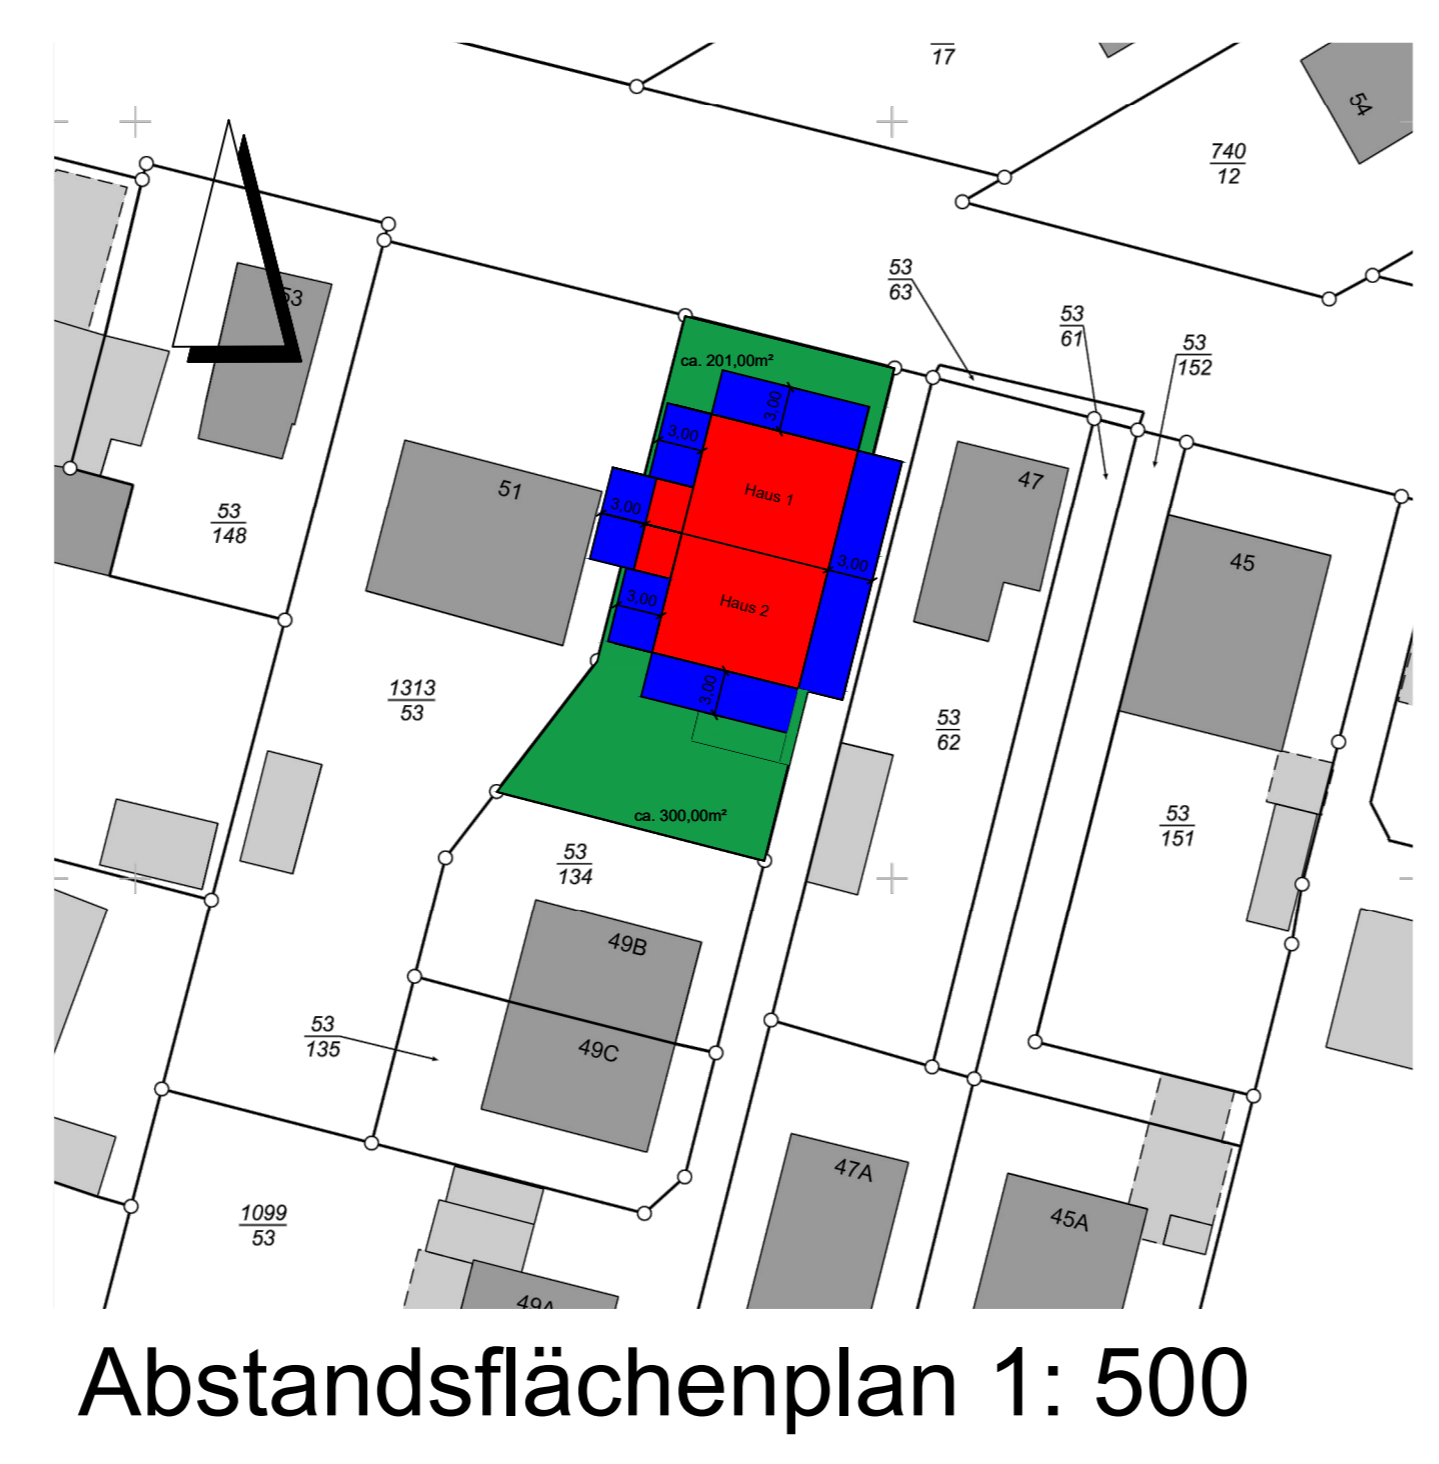


Abstandsflächenplan 1: 500

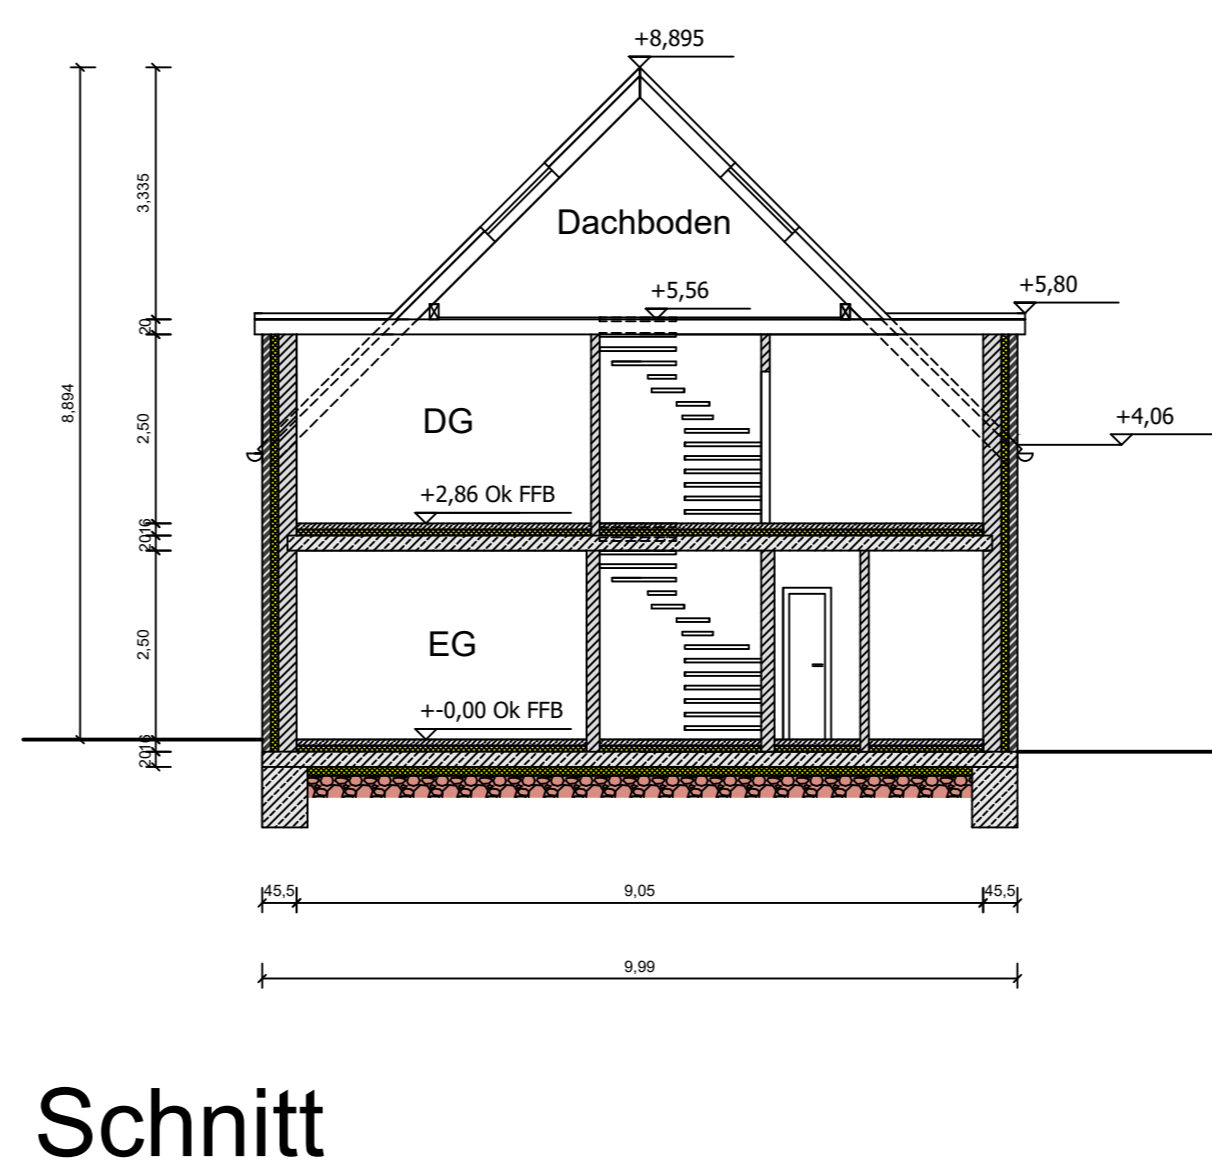

Schnitt

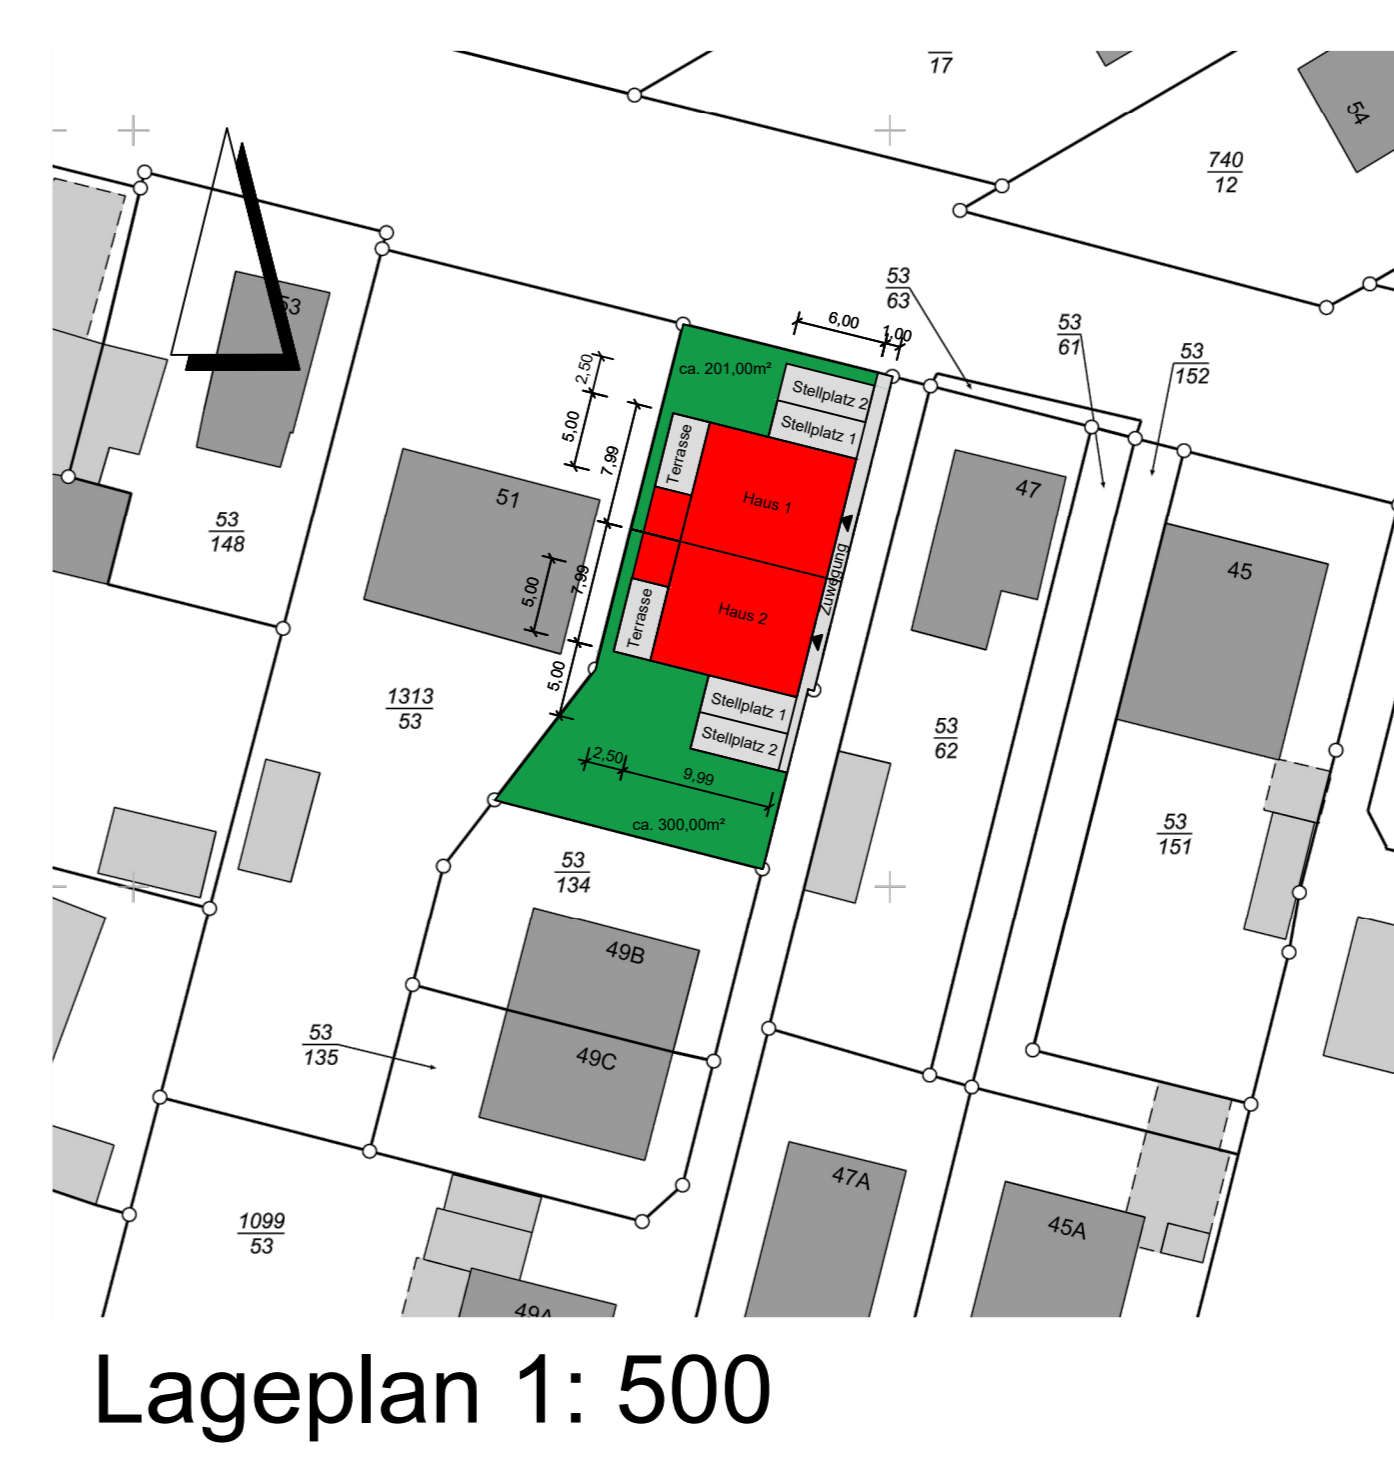

Lageplan 1: 500

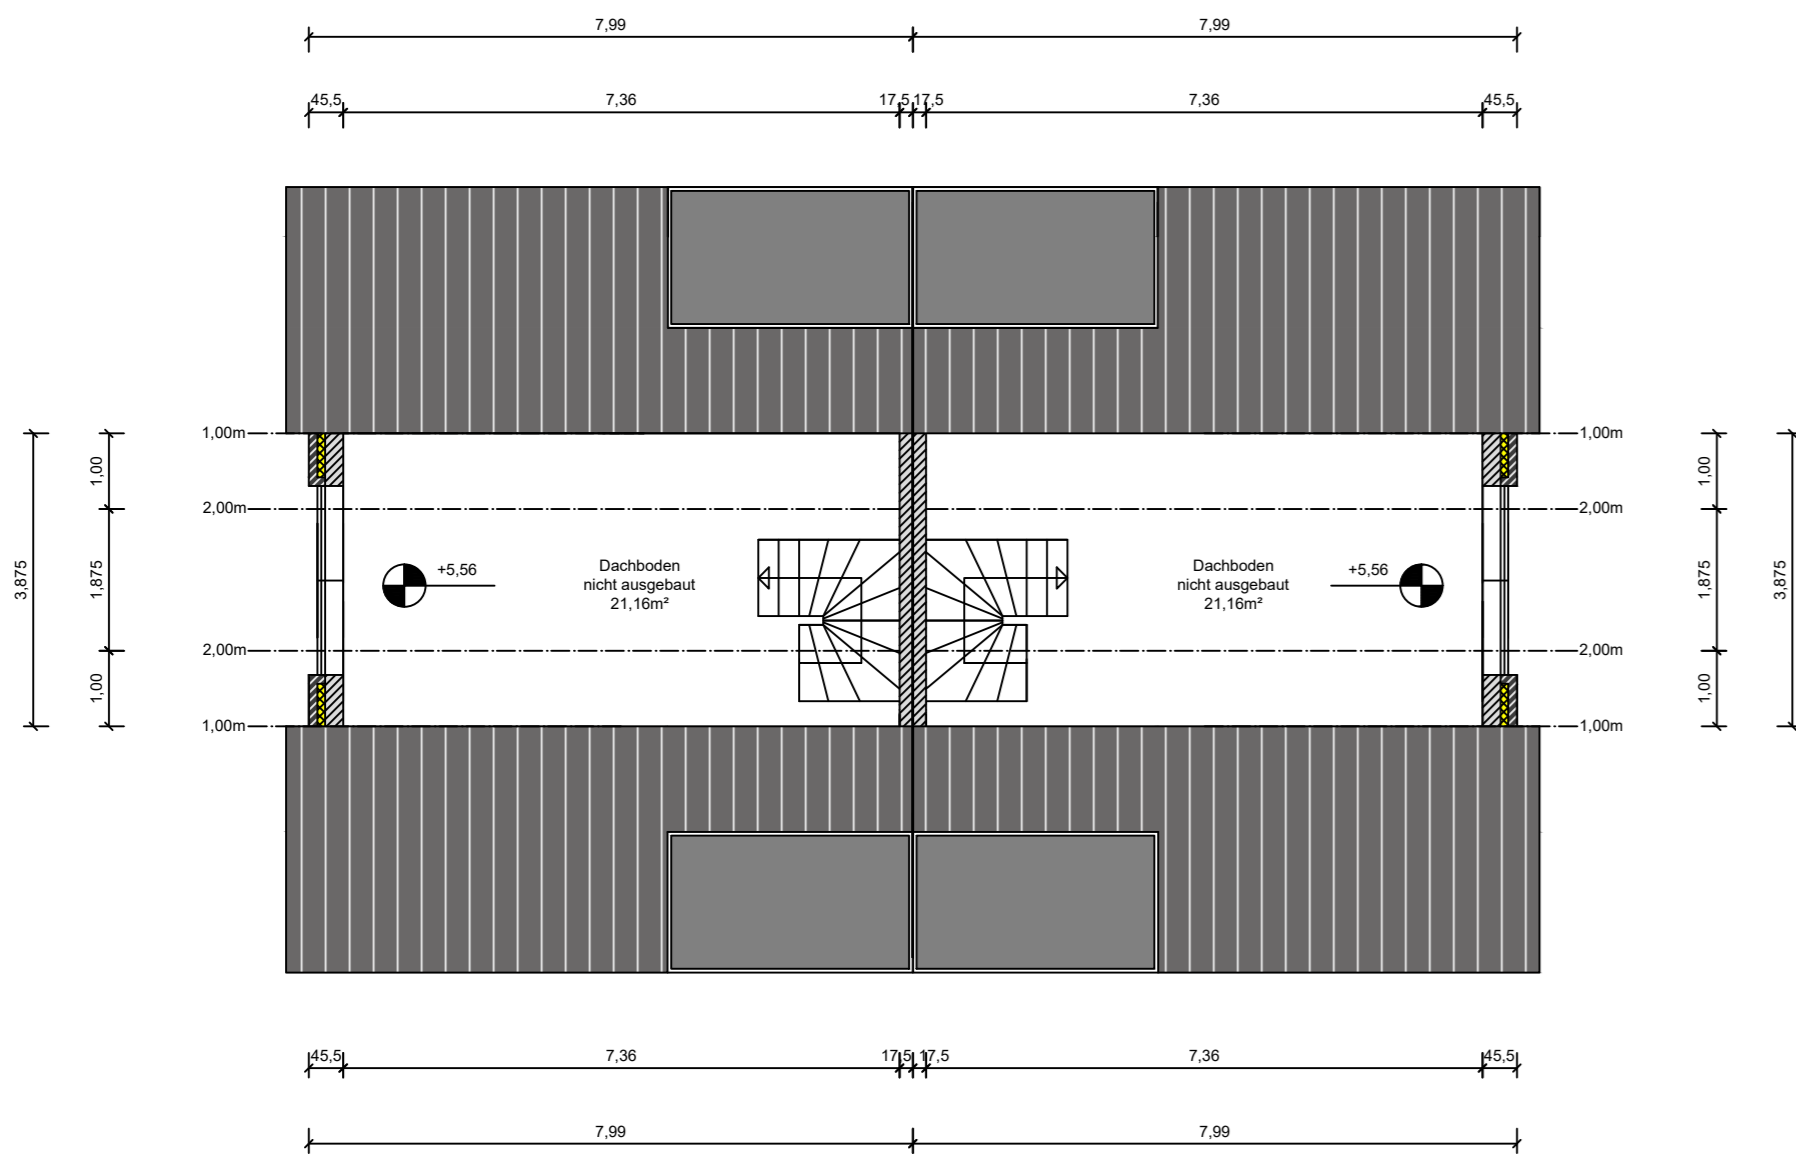

Grundriss Dachboden




Ansicht Süd



Ansicht Nord



Ansicht West

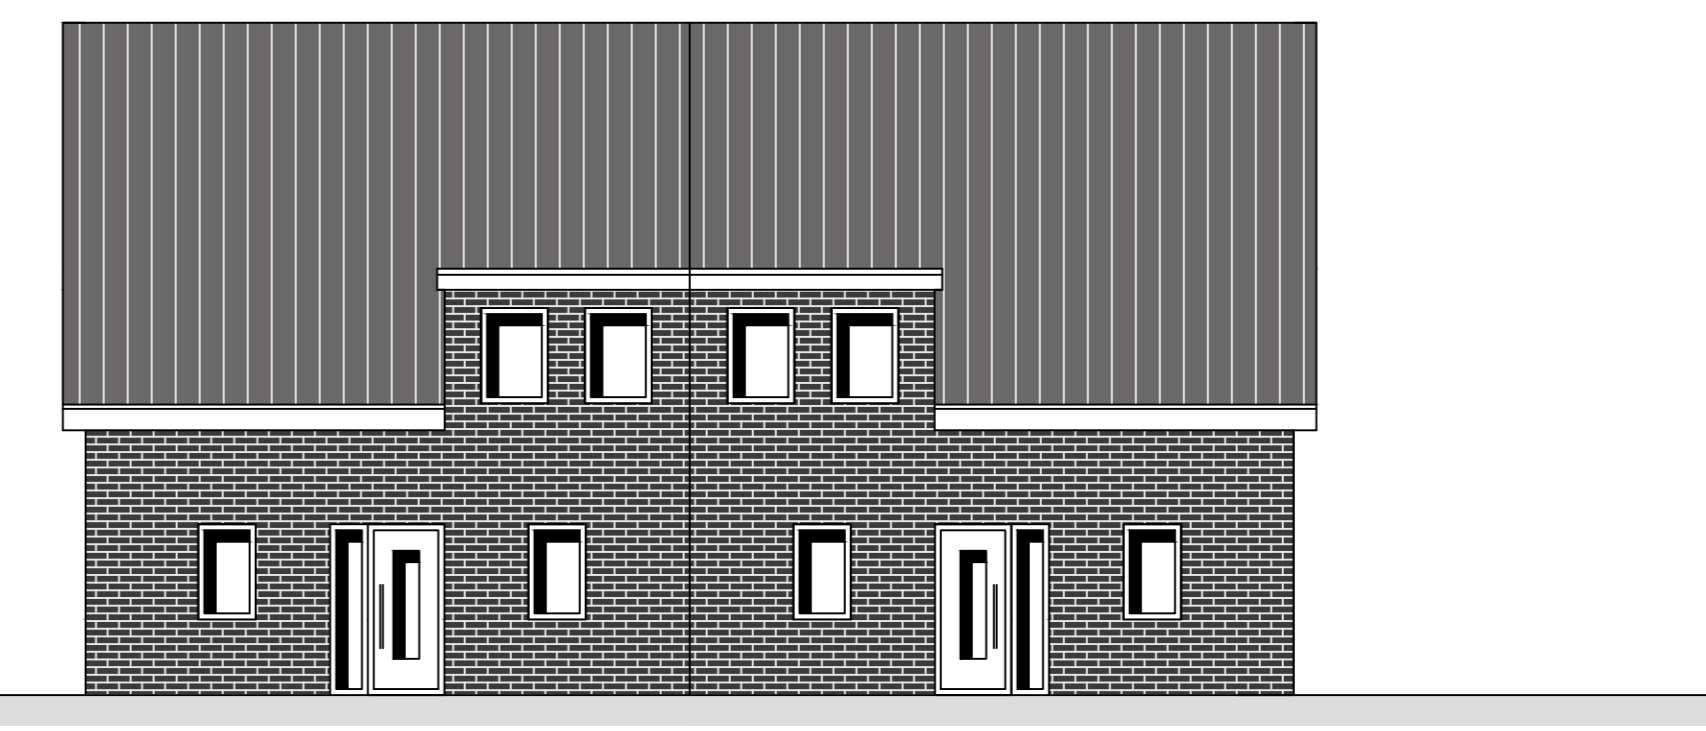

Ansicht Ost