



C.J. Bauplanung & Beratung

Carsten Jüngst
 Alte Chaussee 111 A
 21683 Stade
 GERMANY
 Telefon: + 49 (0) 4146 - 2392021
 Mobil: + 49 (0) 175 - 2637357

PROJEKT NR./ 162018
 PROJEKT / Neubau eines Einzelhauses mit 2 Wohneinheiten und Carport
 Schmiedeberg
 Grömitz
 KUNDE / BAUHERR

Flur	Flurstück		
---	---	---	---
Abbruch	 	Bestand	Neu

PLANNAME
 Plan 1

PLAN - NR. / 1
 MASSTAB / 1 : 100
 1 : 250

DATUM / 17.08.2018
 ZEICHNER / C.J.


Entwurfsverfasser
 Carsten Jüngst

C.J. Bauplanung & Beratung
 Carsten Jüngst
 Alte Chaussee 111A
 21683 Stade
 Tel.: 04146-2392021 Mobil: 0175-2637357
 info@carsten-juengst.de


UNTERSCHRIFT

Bauherren


UNTERSCHRIFT

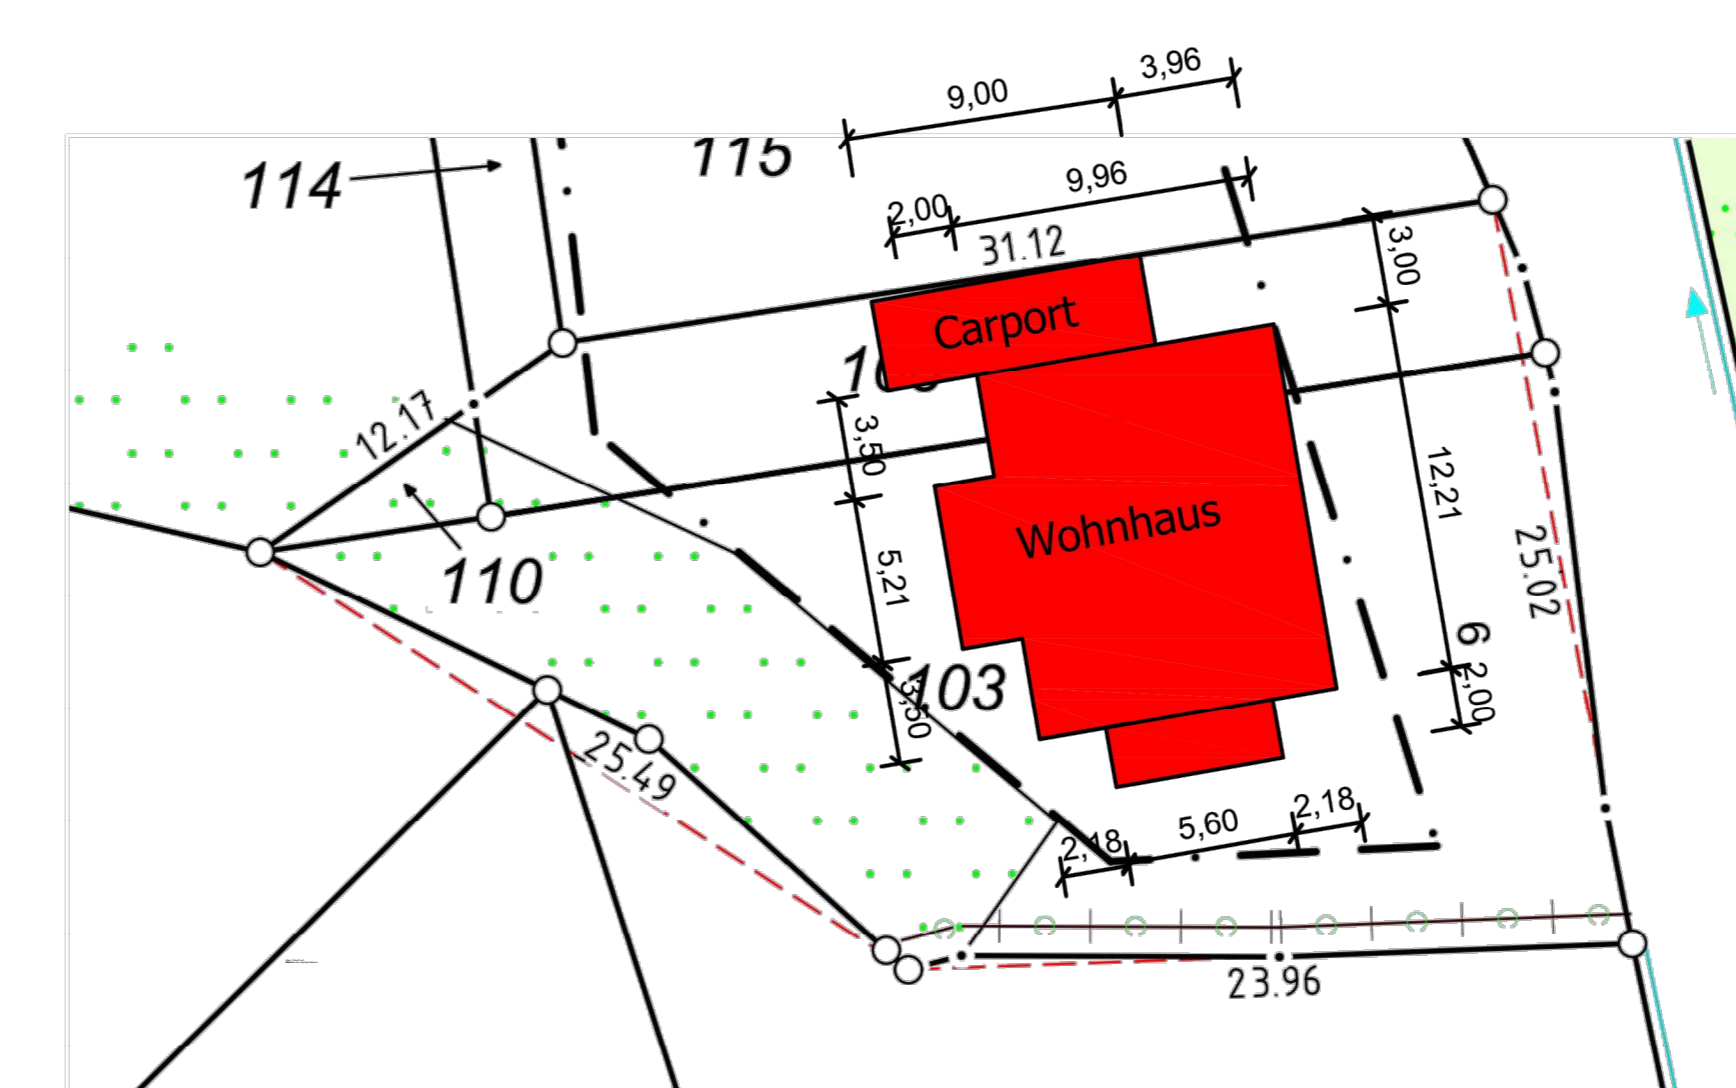


Lageplan 1: 250

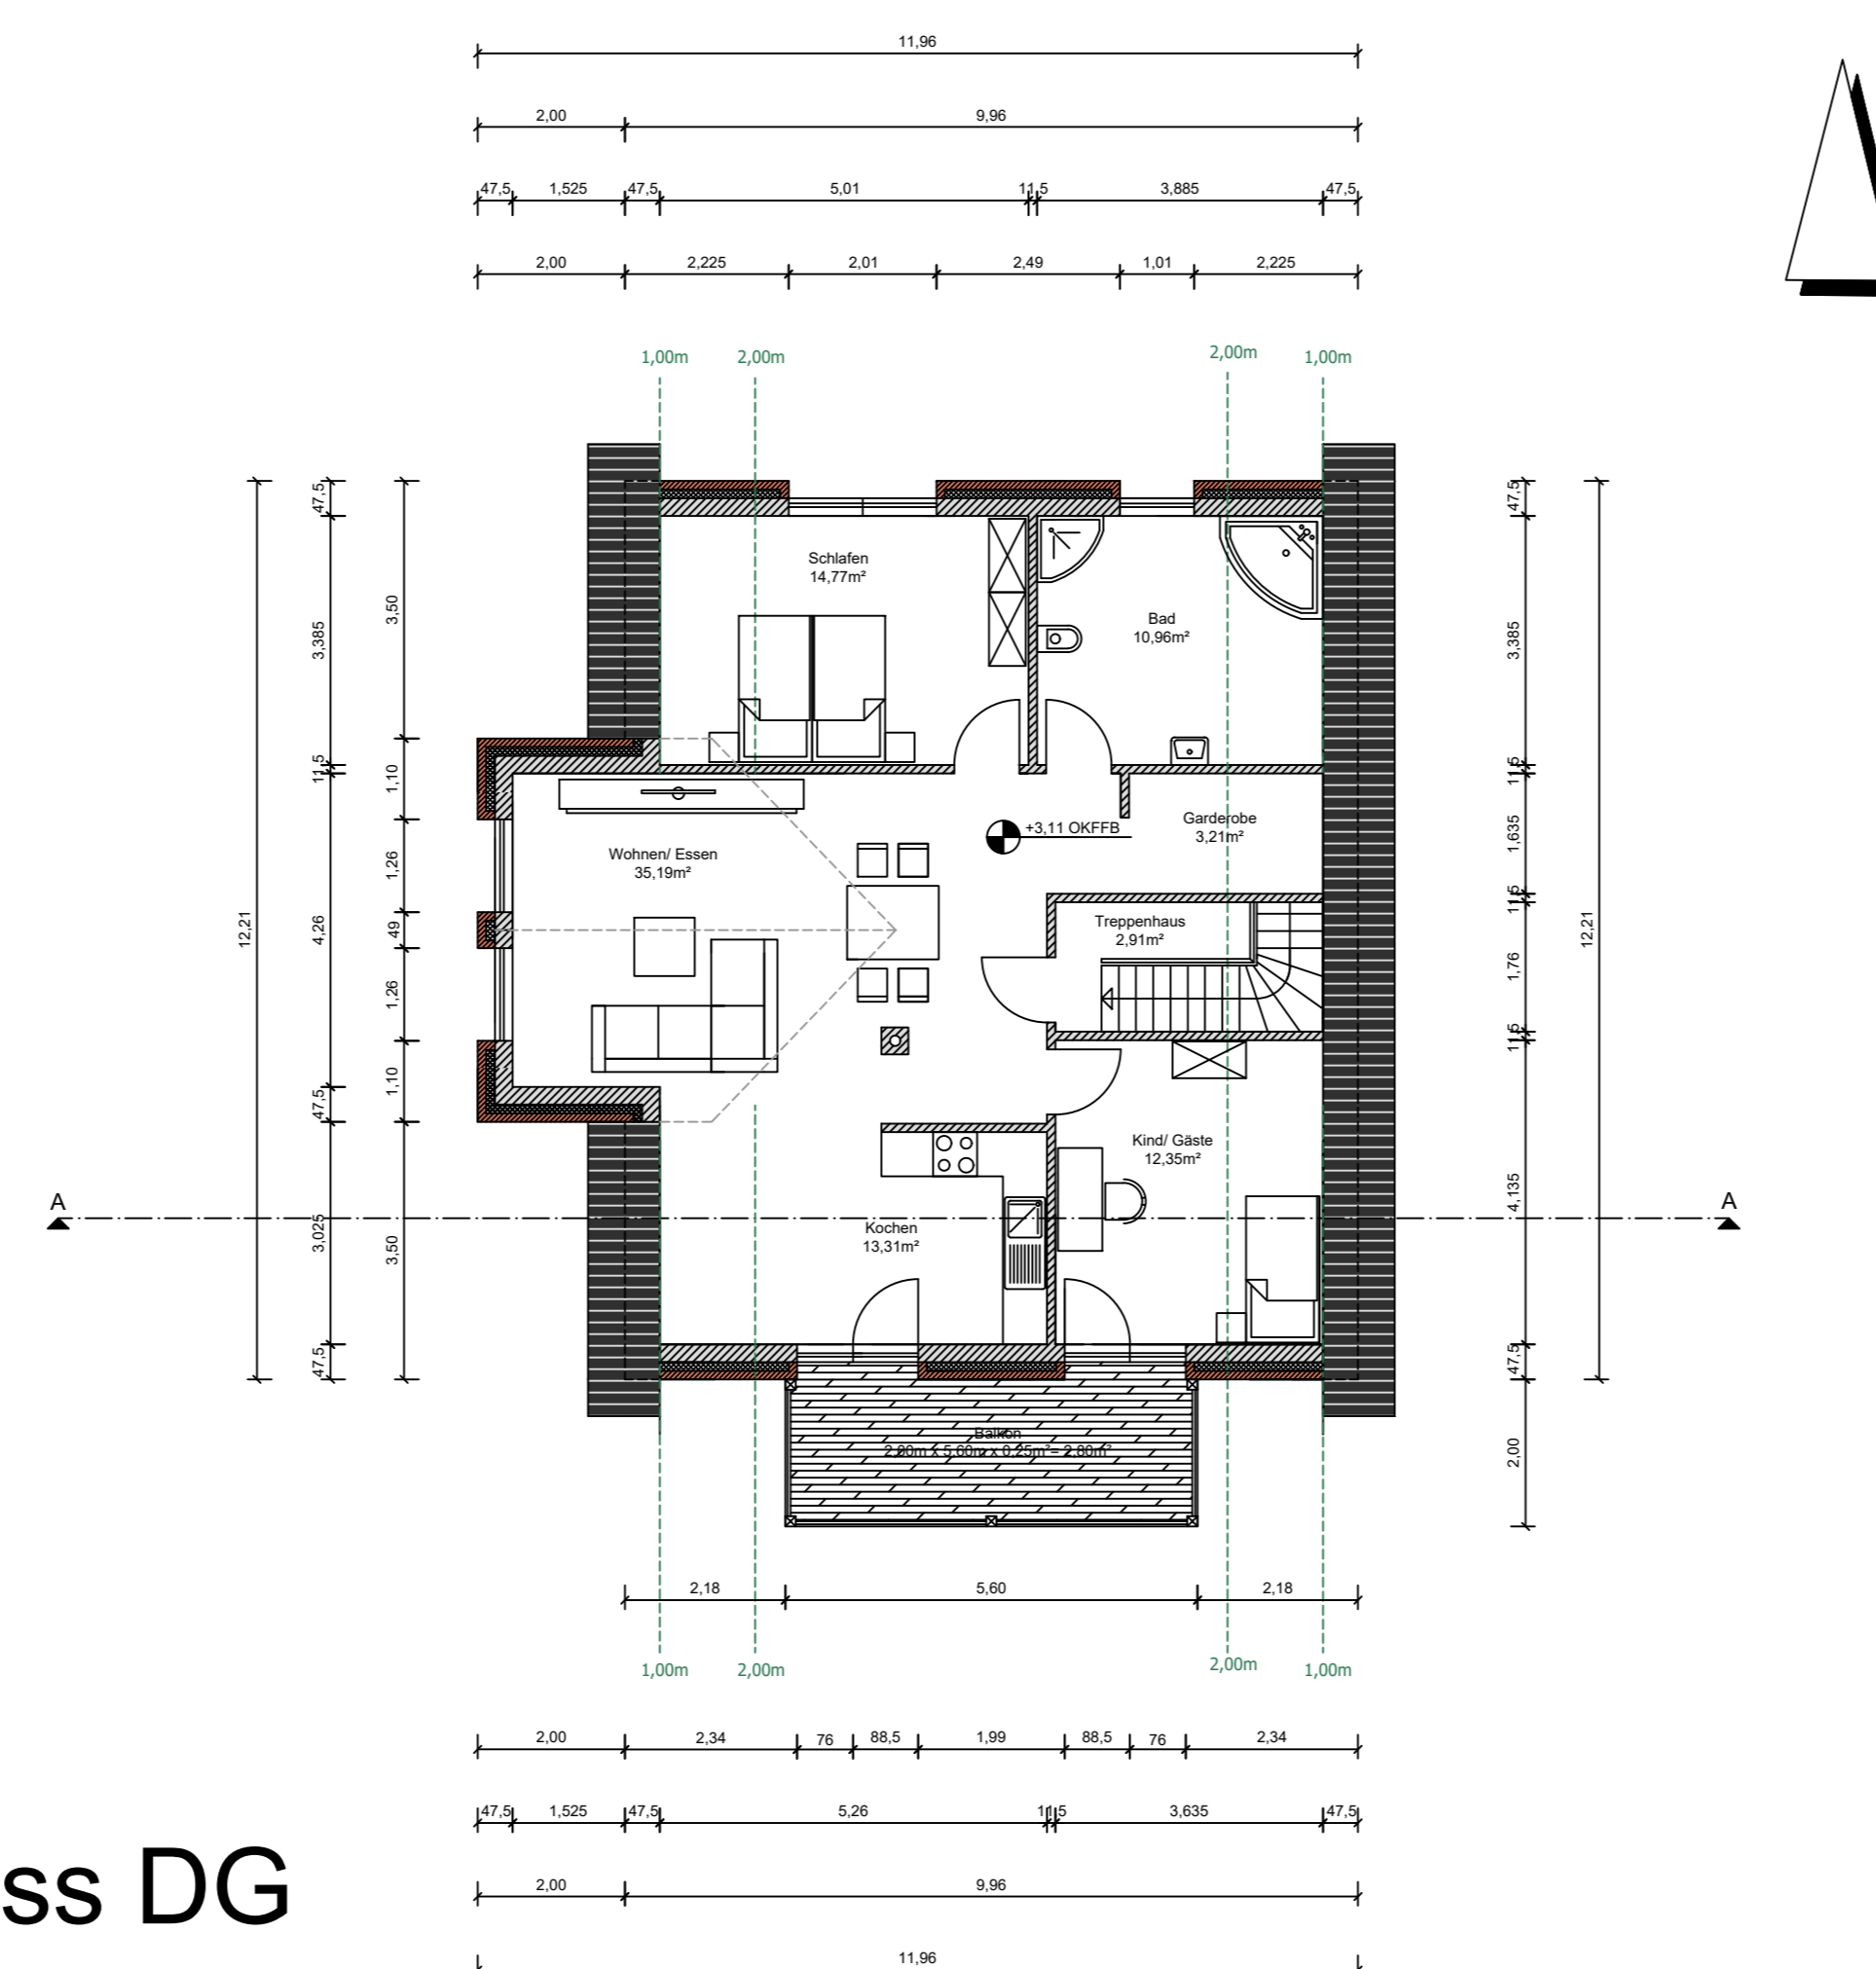


Grundriss DG

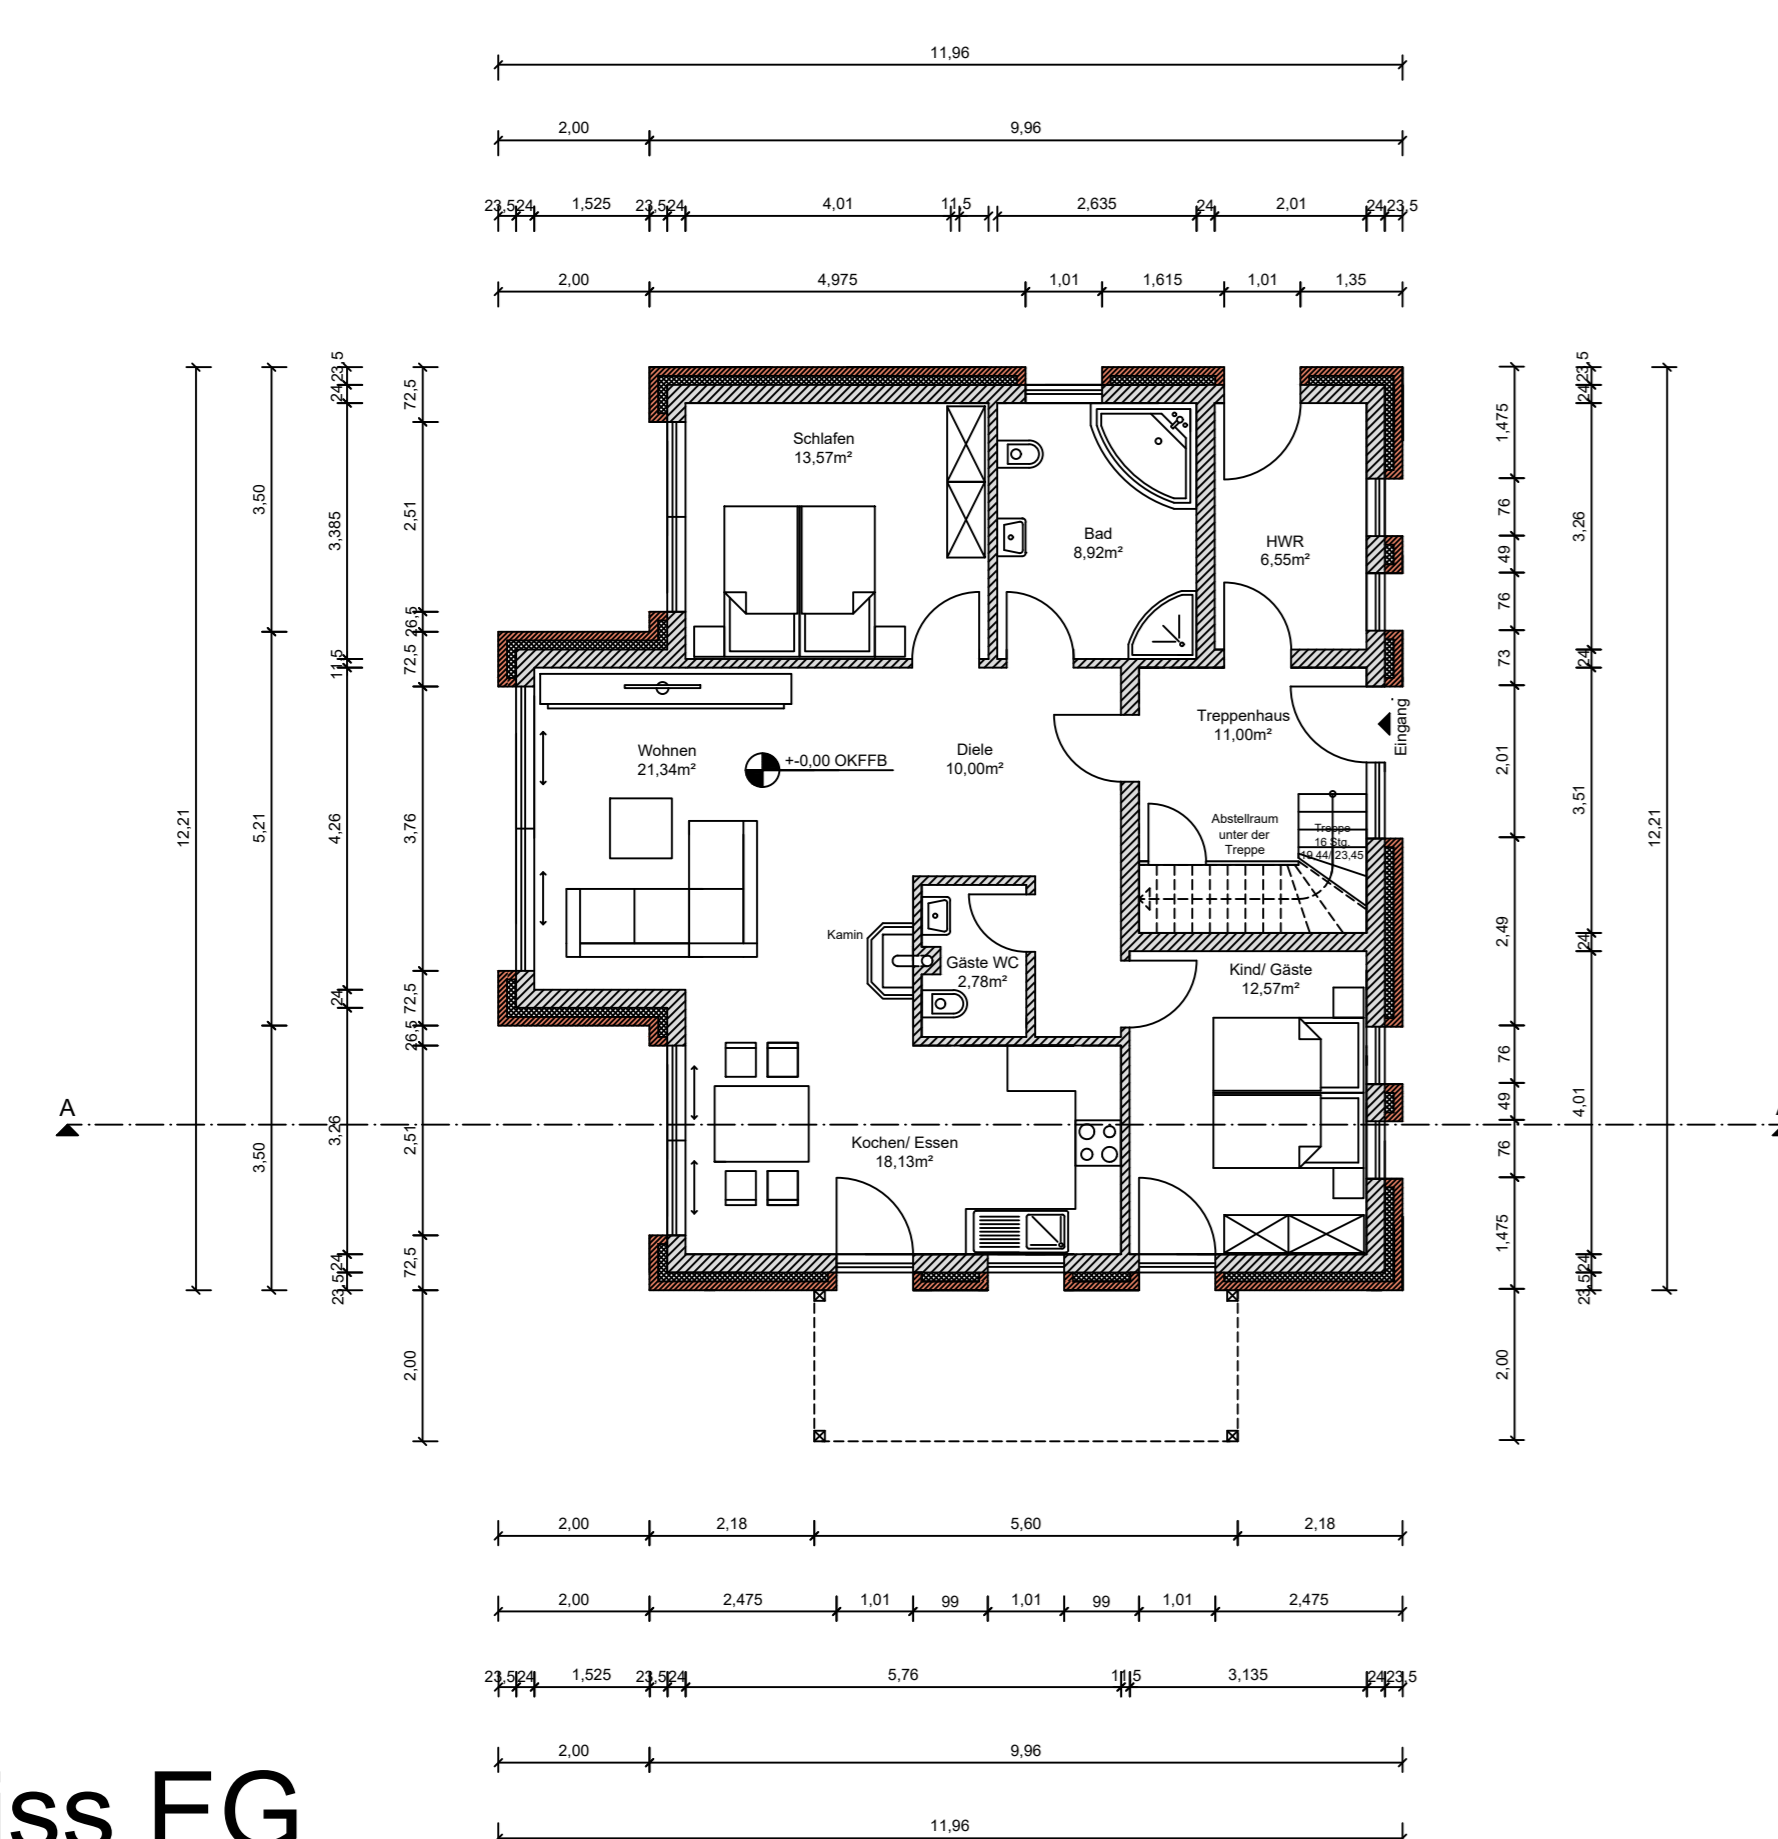


Grundriss EG

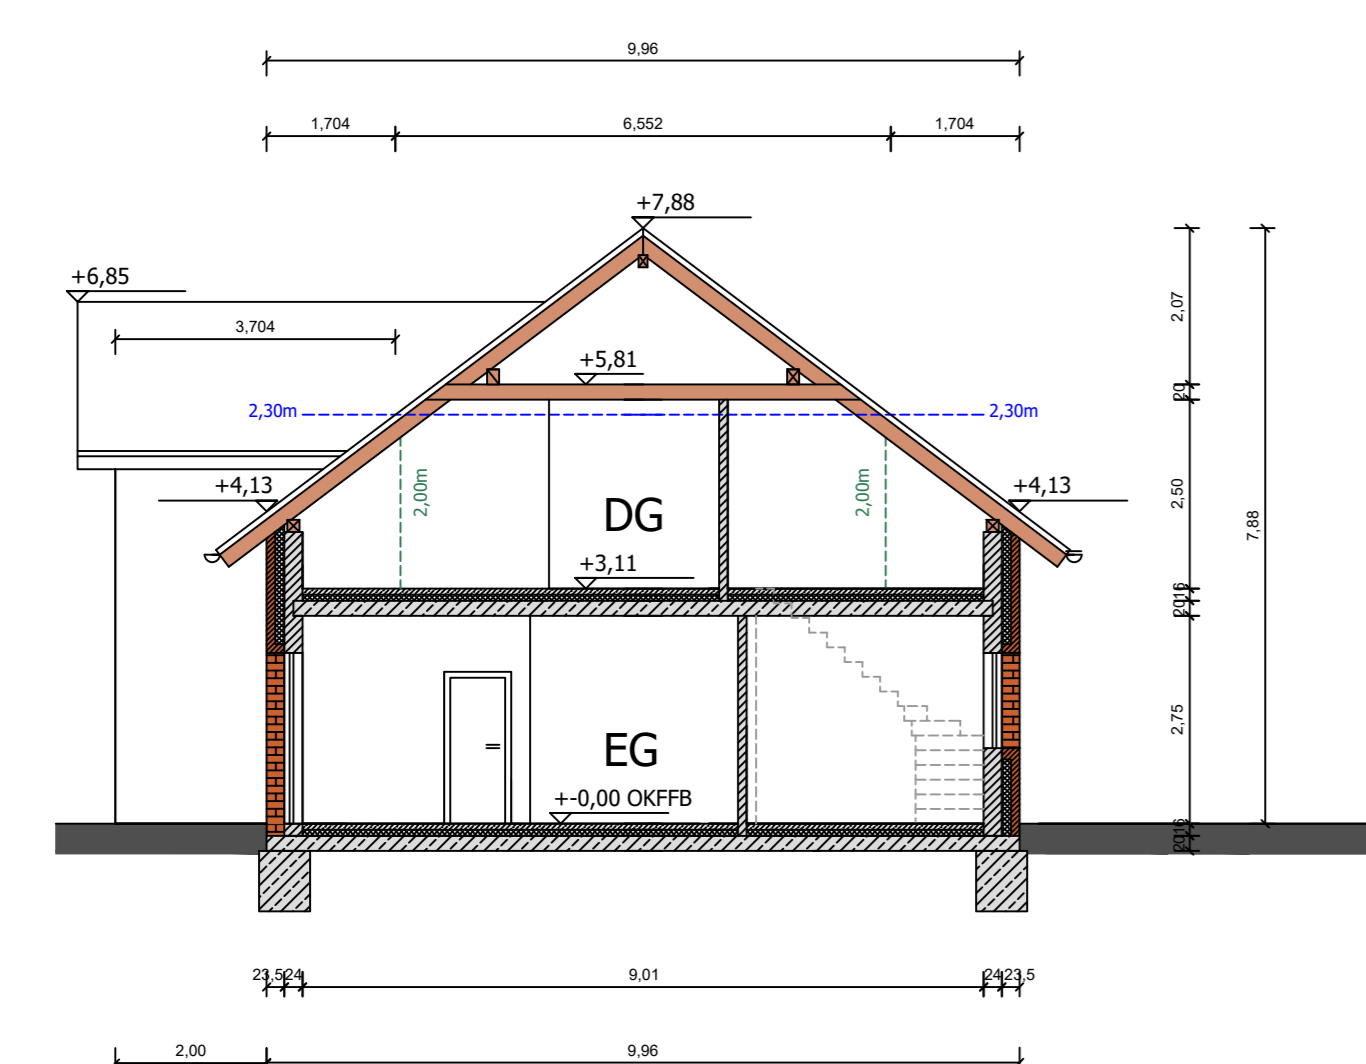


Schnitt A - A

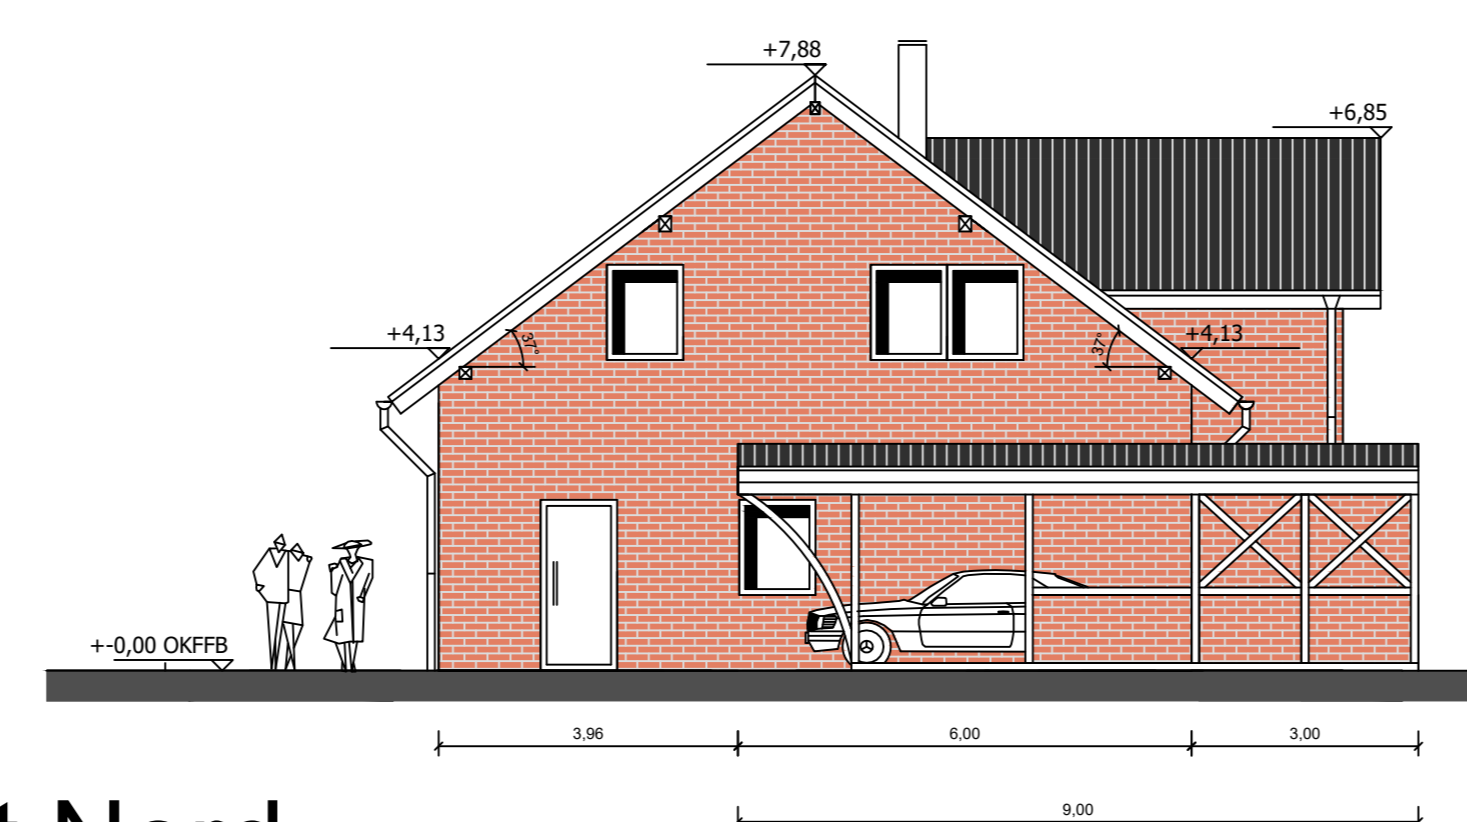

Ansicht Nord

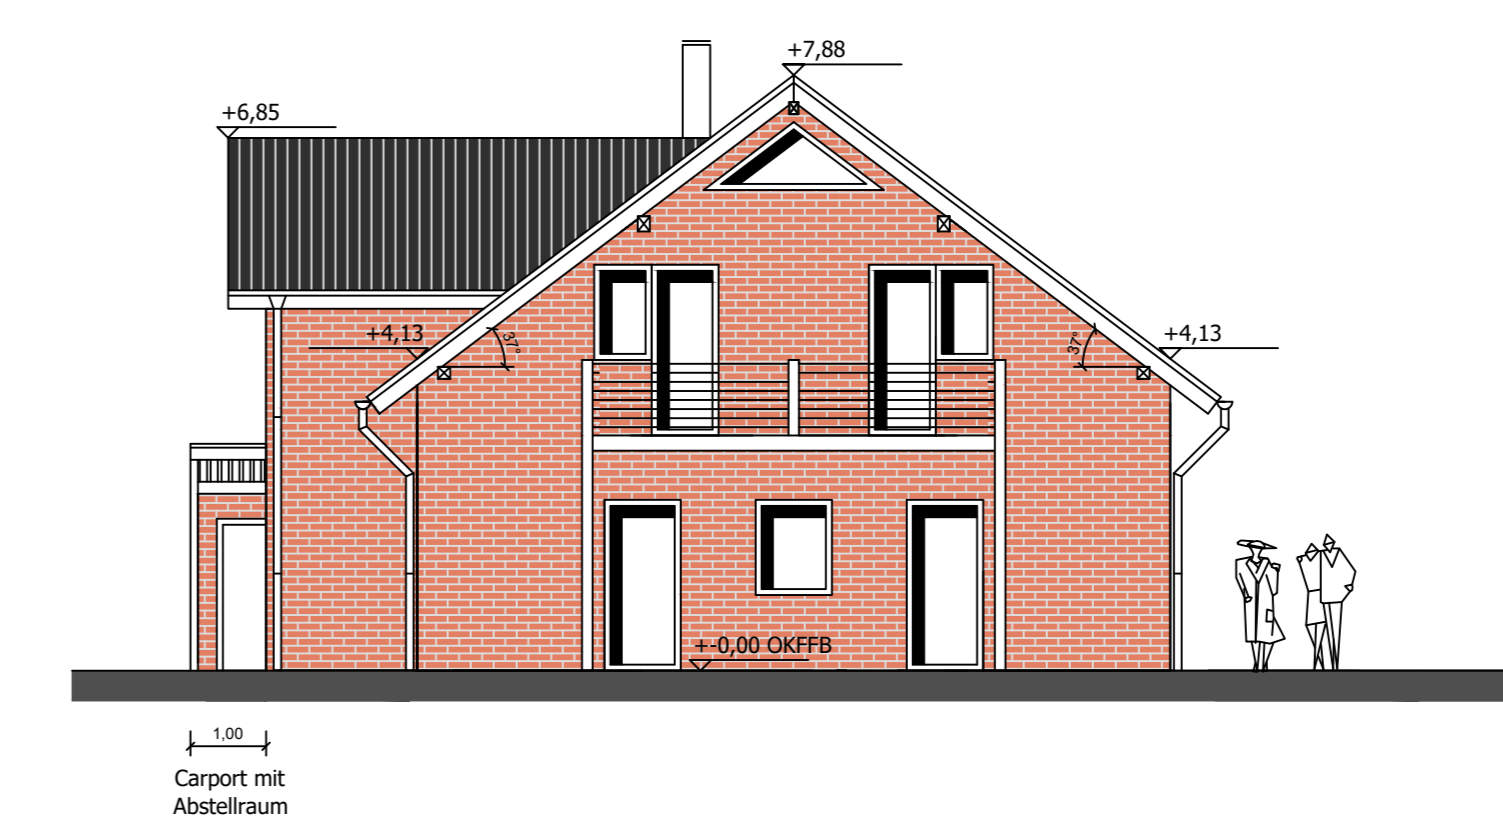


Ansicht Süd

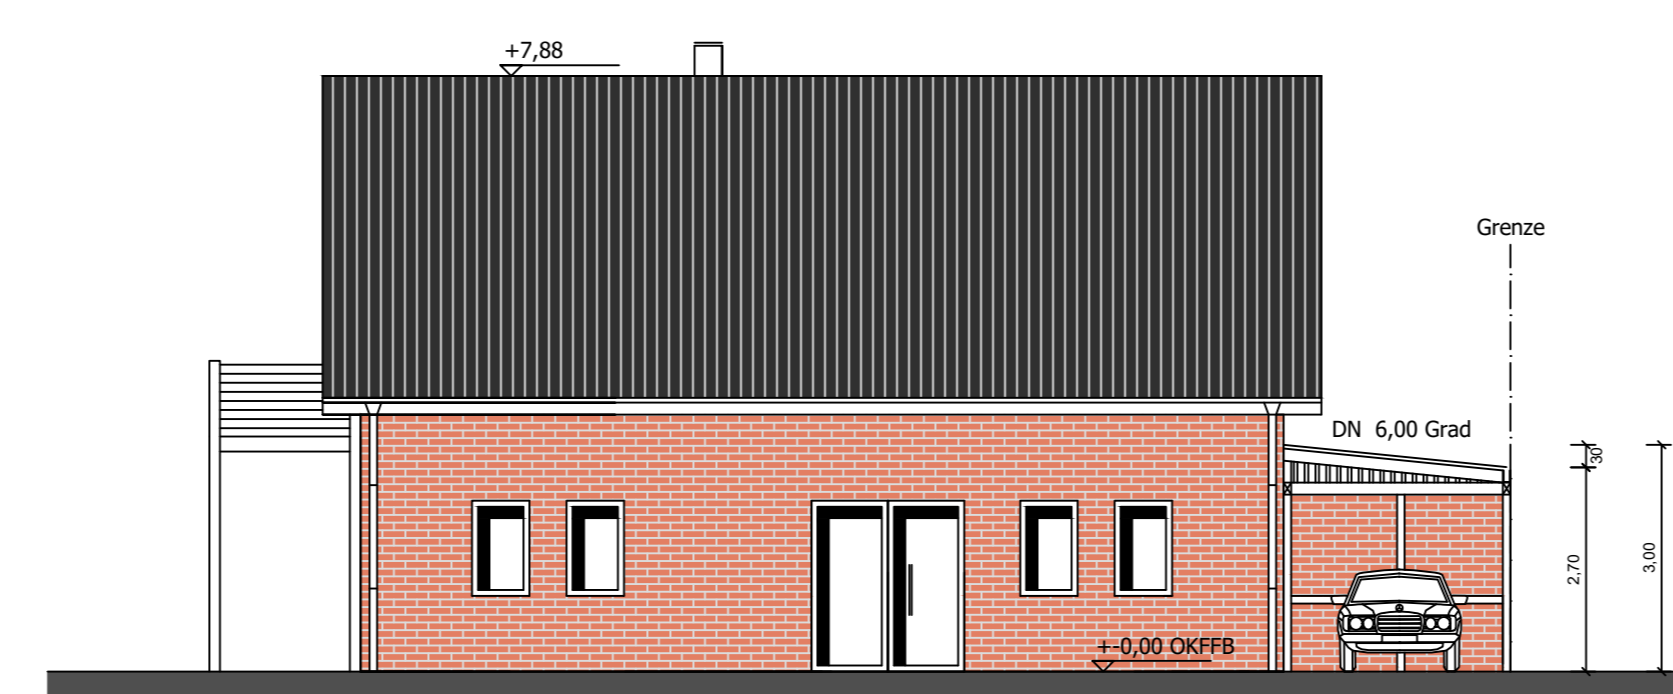

Ansicht Ost



Ansicht West

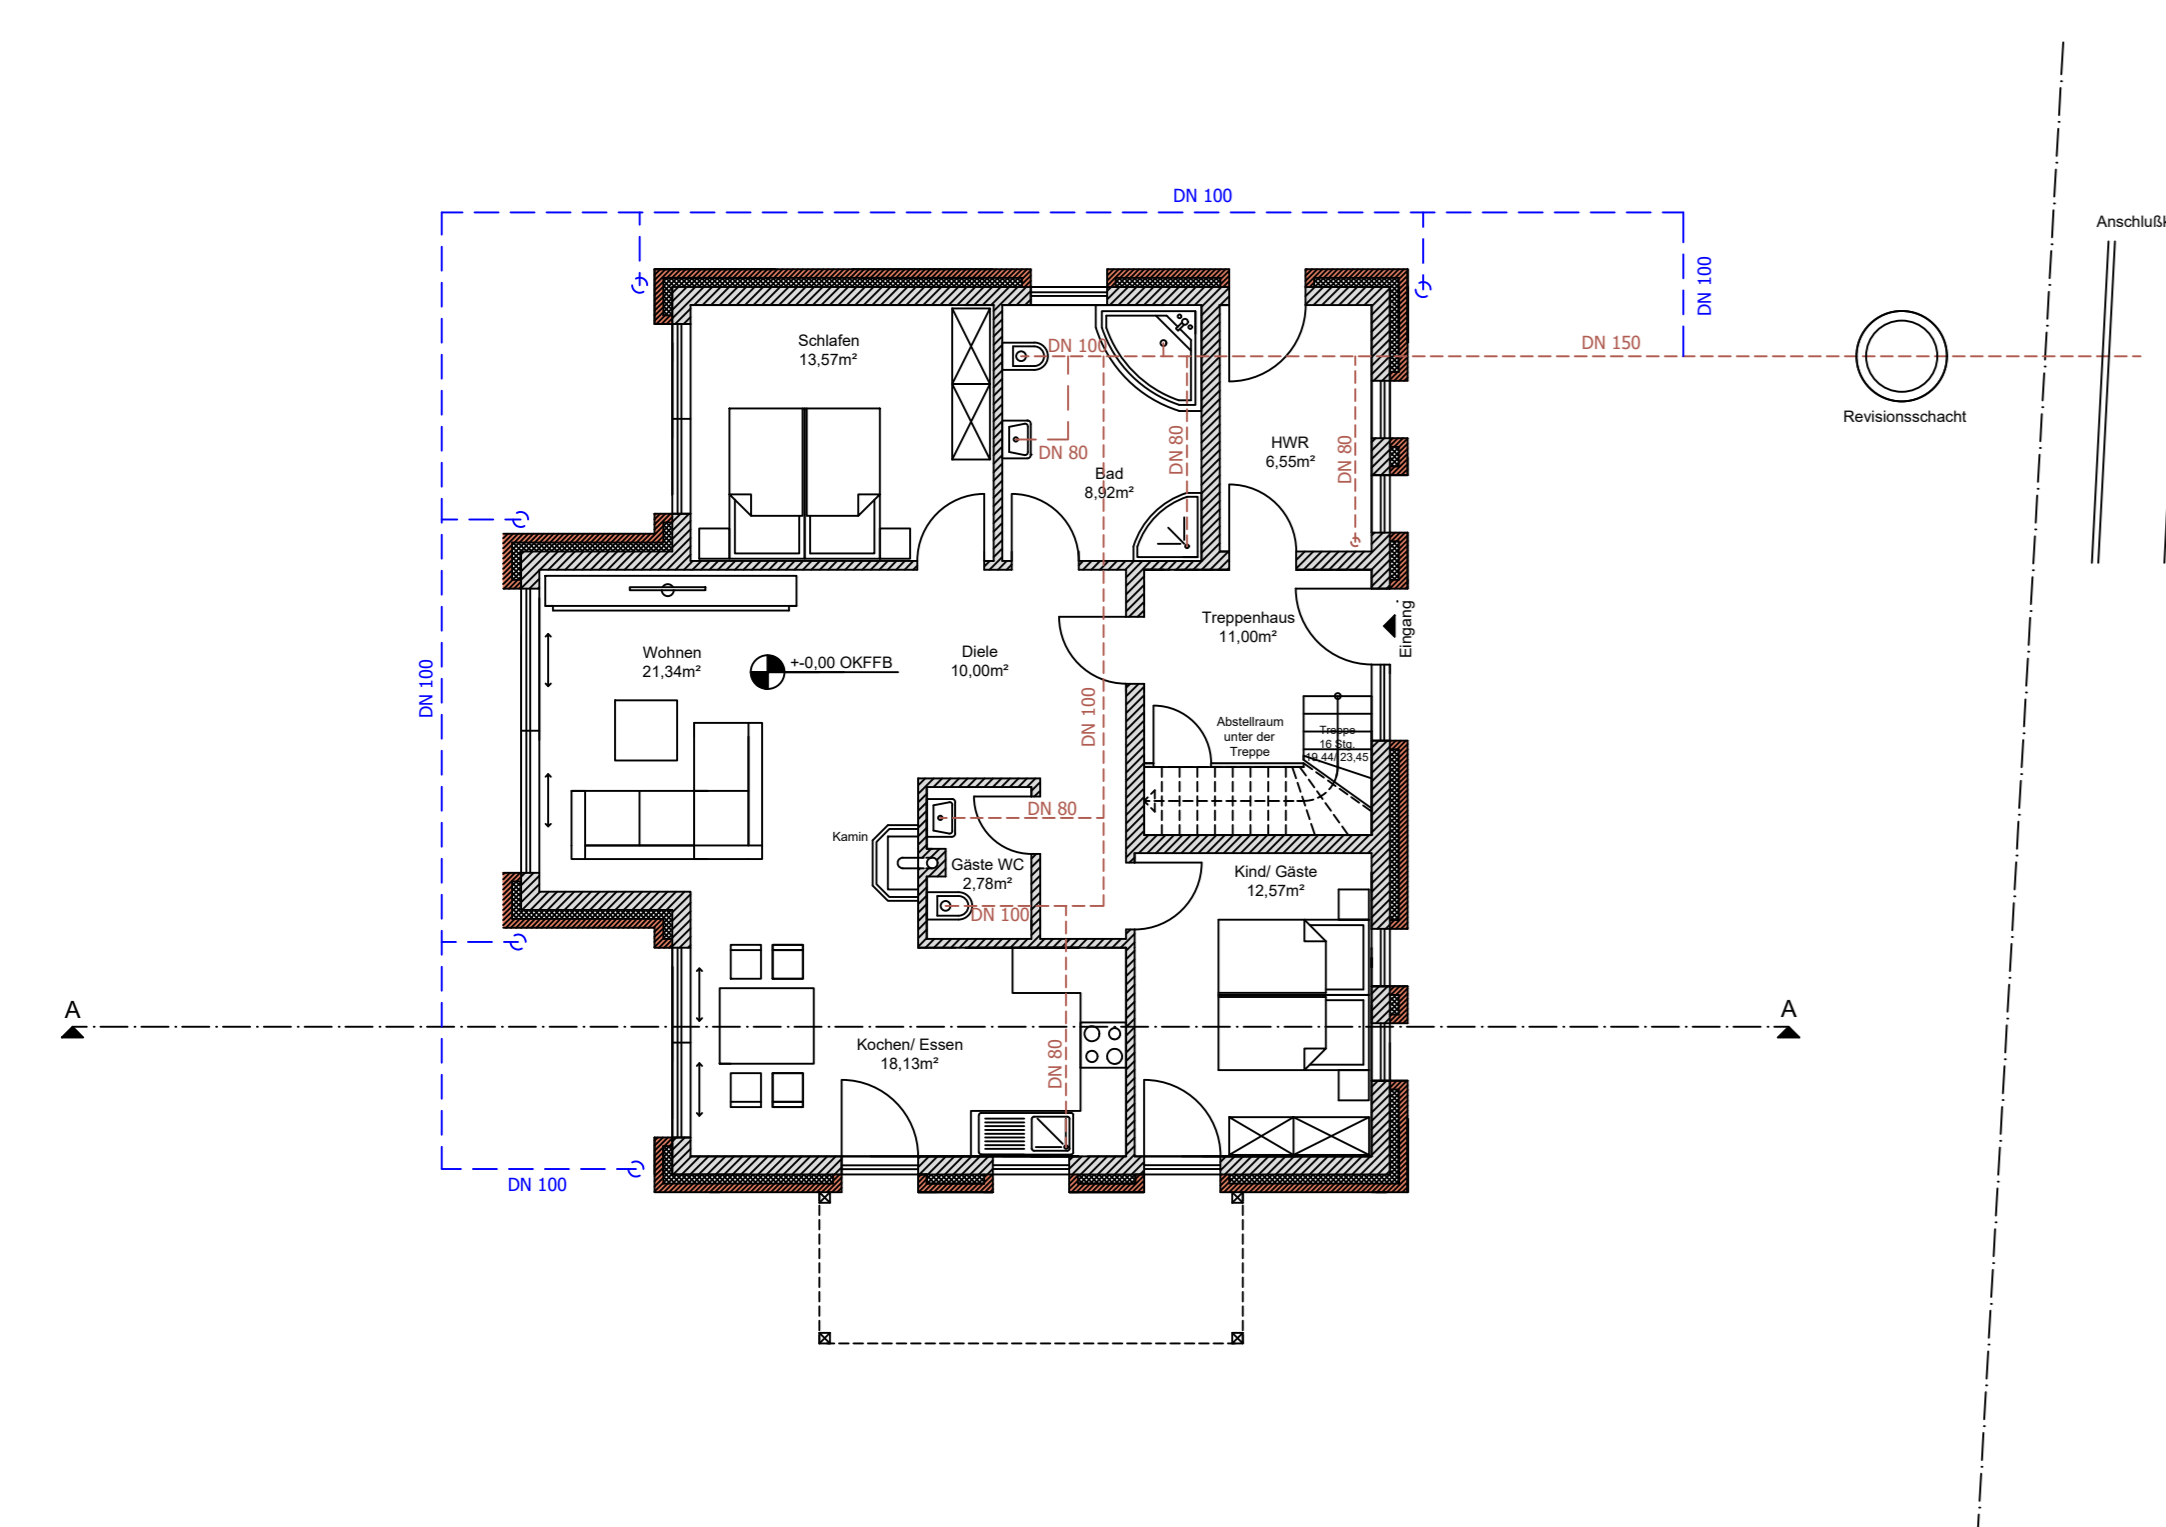

Grundriss Entwässerungsplan