



C.J. Bauplanung & Beratung

Carsten Jüngst
 Alte Chaussee 111 A
 21683 Stade
 GERMANY
 Telefon: + 49 (0) 4146 - 2392021
 Mobil: + 49 (0) 175 - 2637357

PROJEKT NR./ 402010
 PROJEKT / Neubau eines Doppelhauses
 von Müller Strasse
 26123 Oldenburg
 KUNDE / BAUHERR

Flur	Flurstück
---	---
Abbruch	Bestand
Neu	Neu

PLANNAME	Plan 1
PLAN - NR. /	MASSTAB /
1	1 : 100 1 : 500

DATUM /	ZEICHNER /
11.06.2020	C.J


Entwurfsverfasser
 Carsten Jüngst

C.J. Bauplanung & Beratung
 Carsten Jüngst
 Alte Chaussee 111A
 21683 Stade
 Tel: 04146-2392021 Mobil: 0175-2637357
 info@carsten-juengst.de


UNTERSCHRIFT

Bauherren


UNTERSCHRIFT

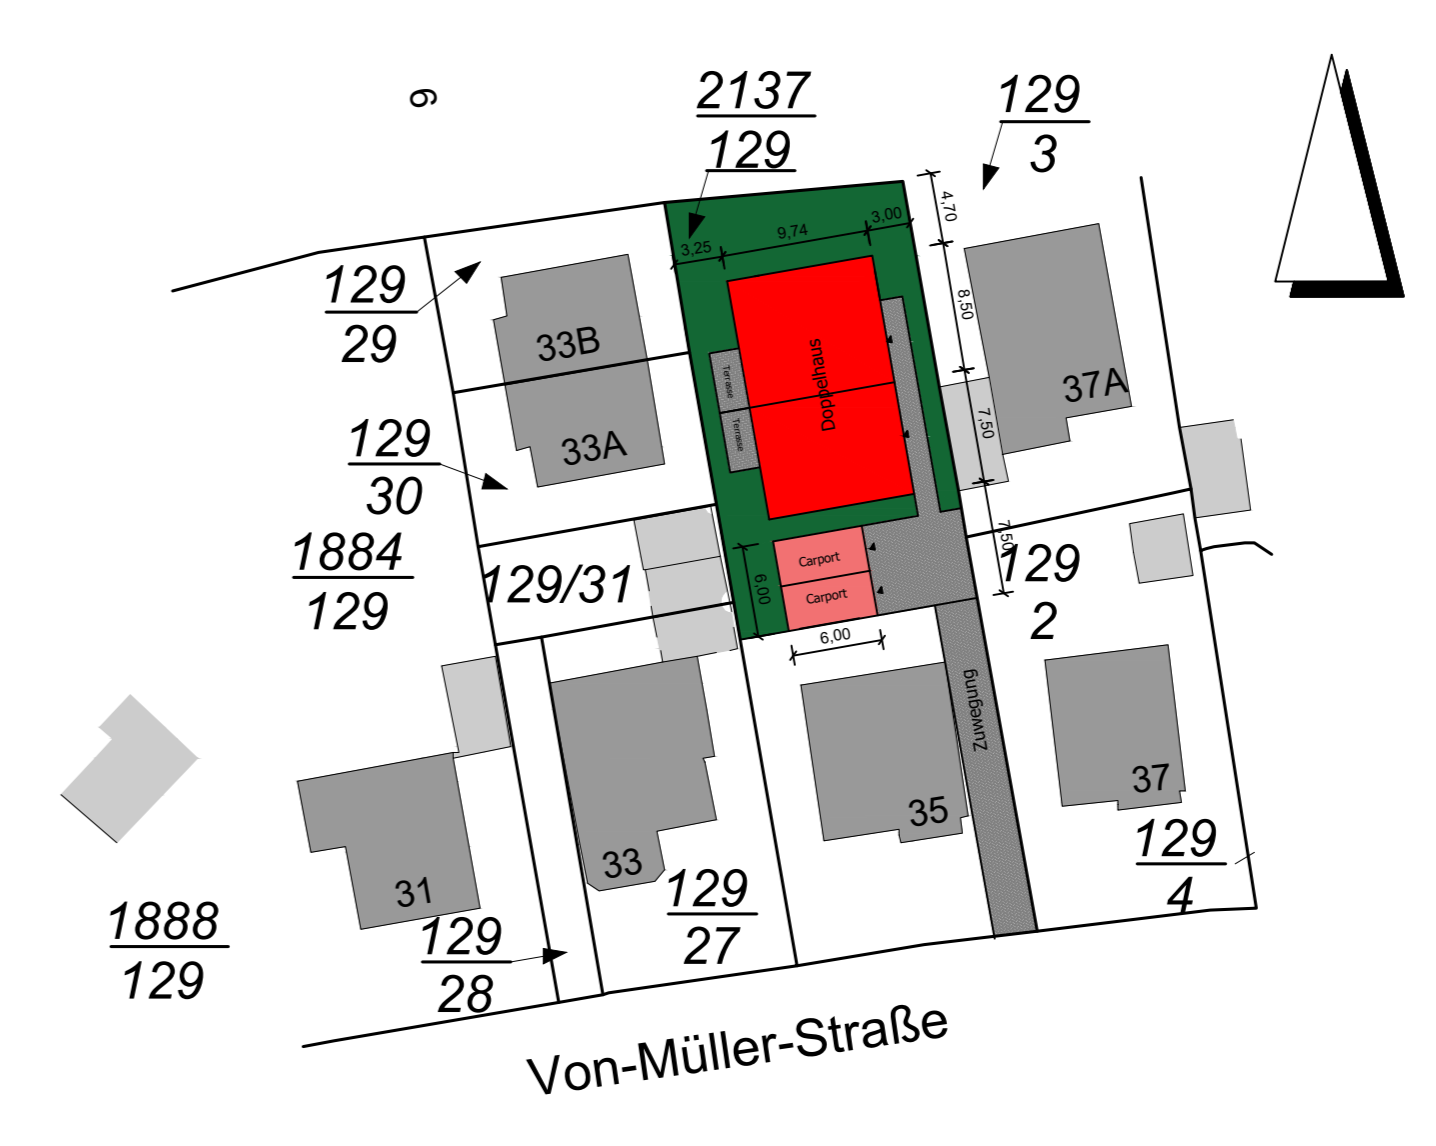


Lageplan 1: 500

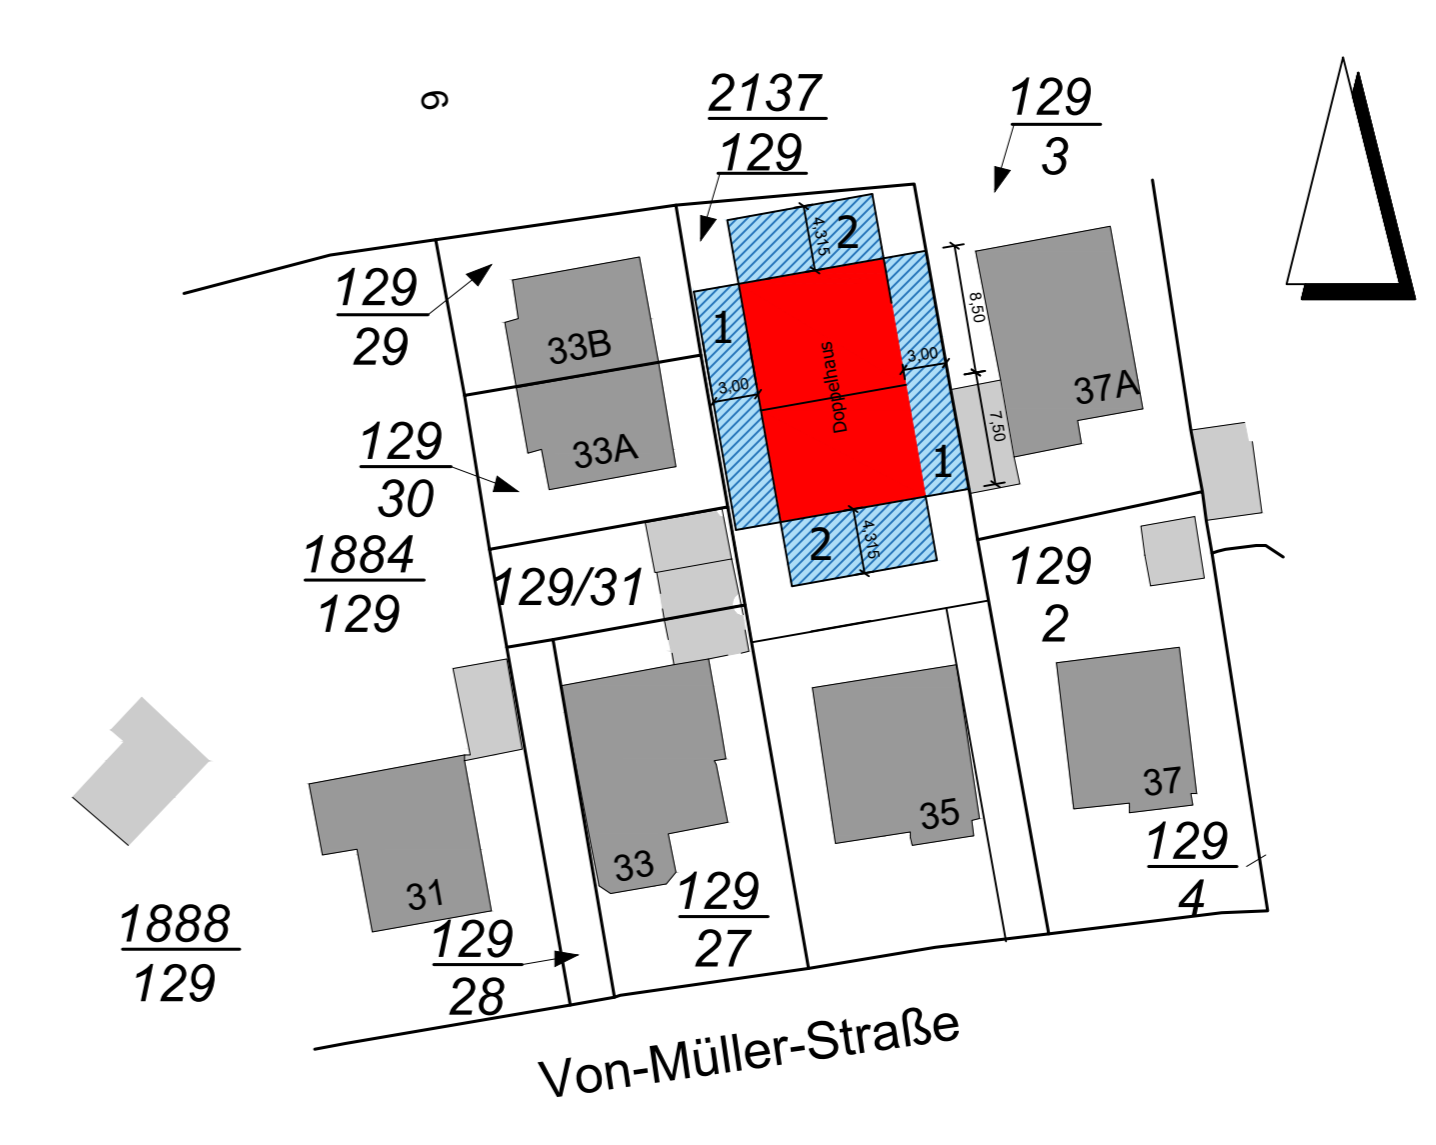


Abstandsflächenplan 1: 500
 1. 5,815m x 0,5H = 2,91m (mindestens jedoch 3,00m)
 2. 8,627m x 0,5H = 4,315m

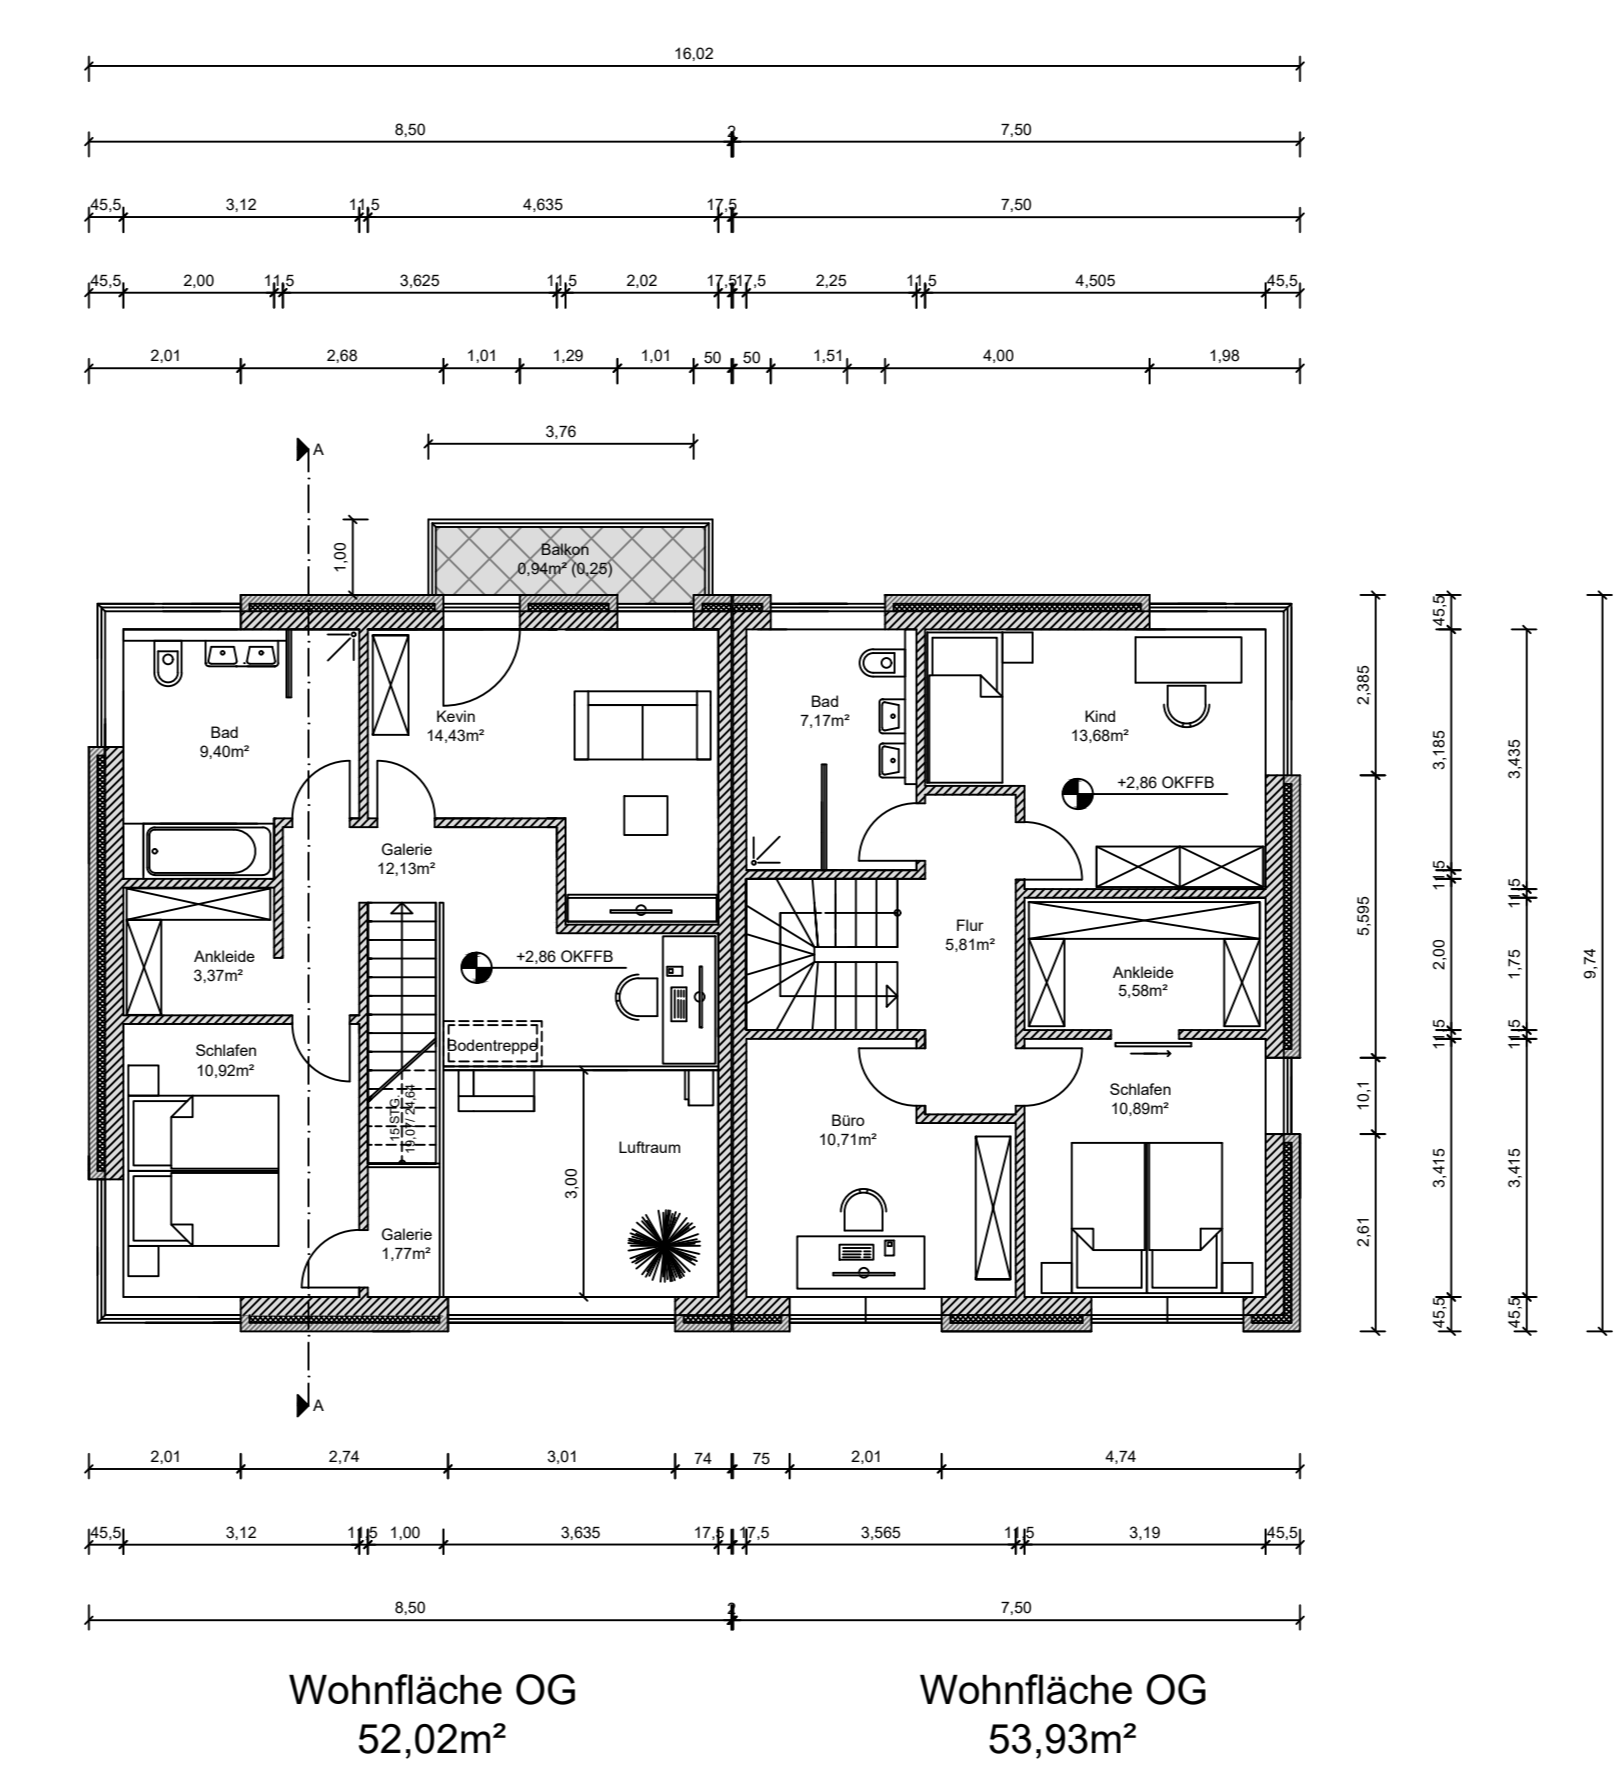


Grundriss OG

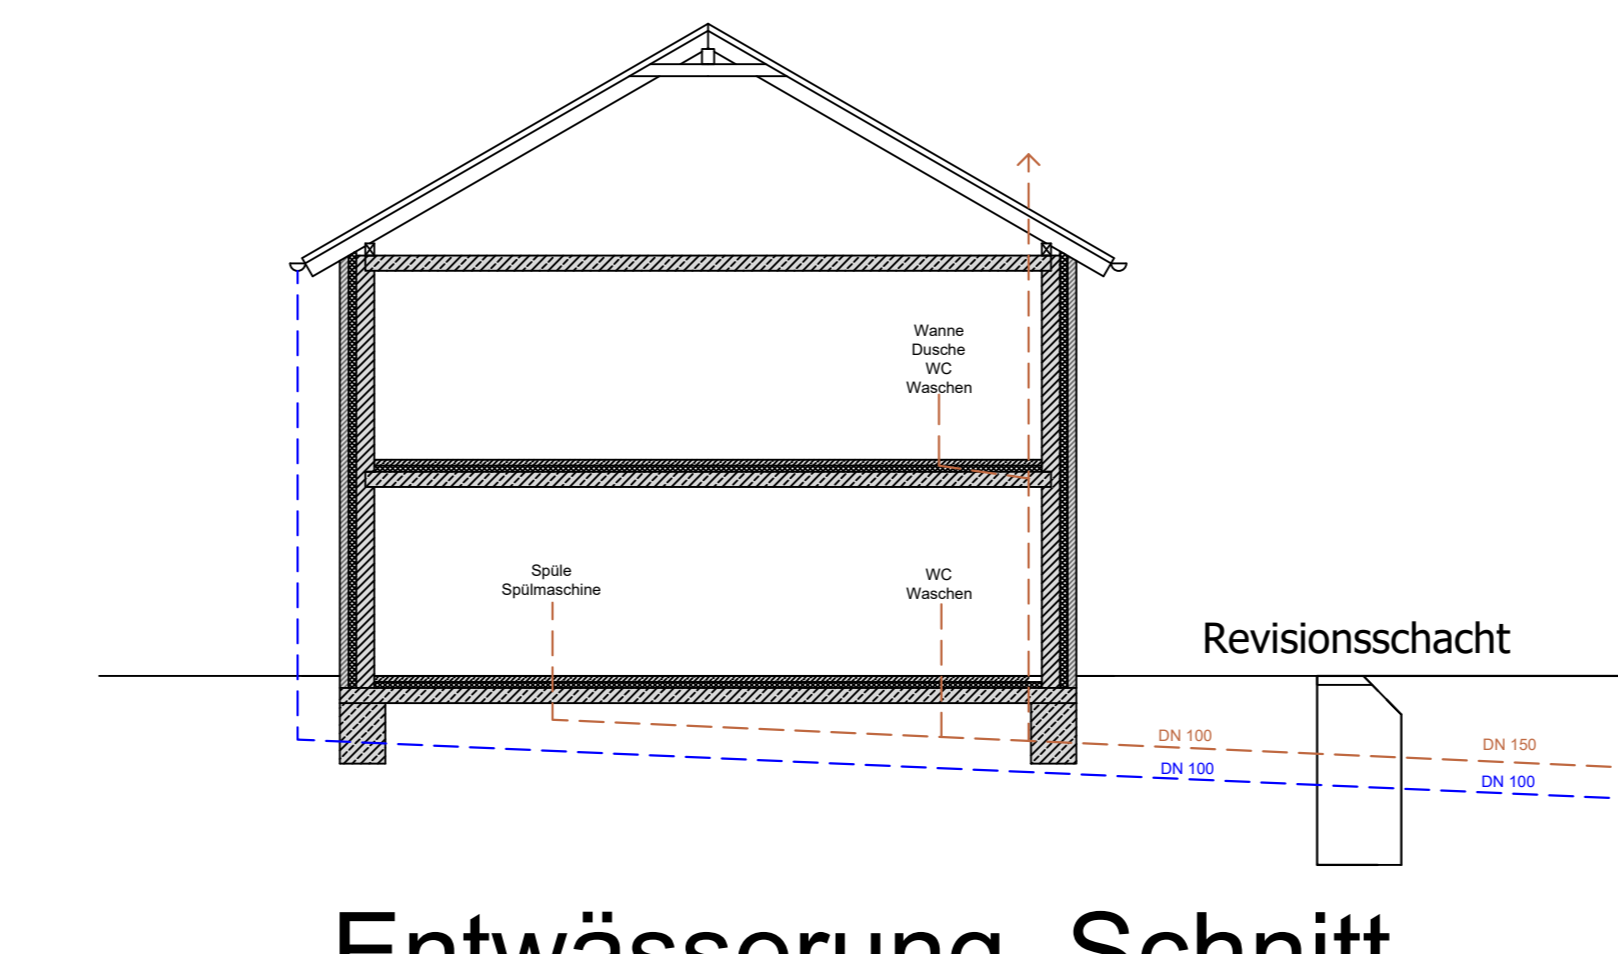


Entwässerung Schnitt

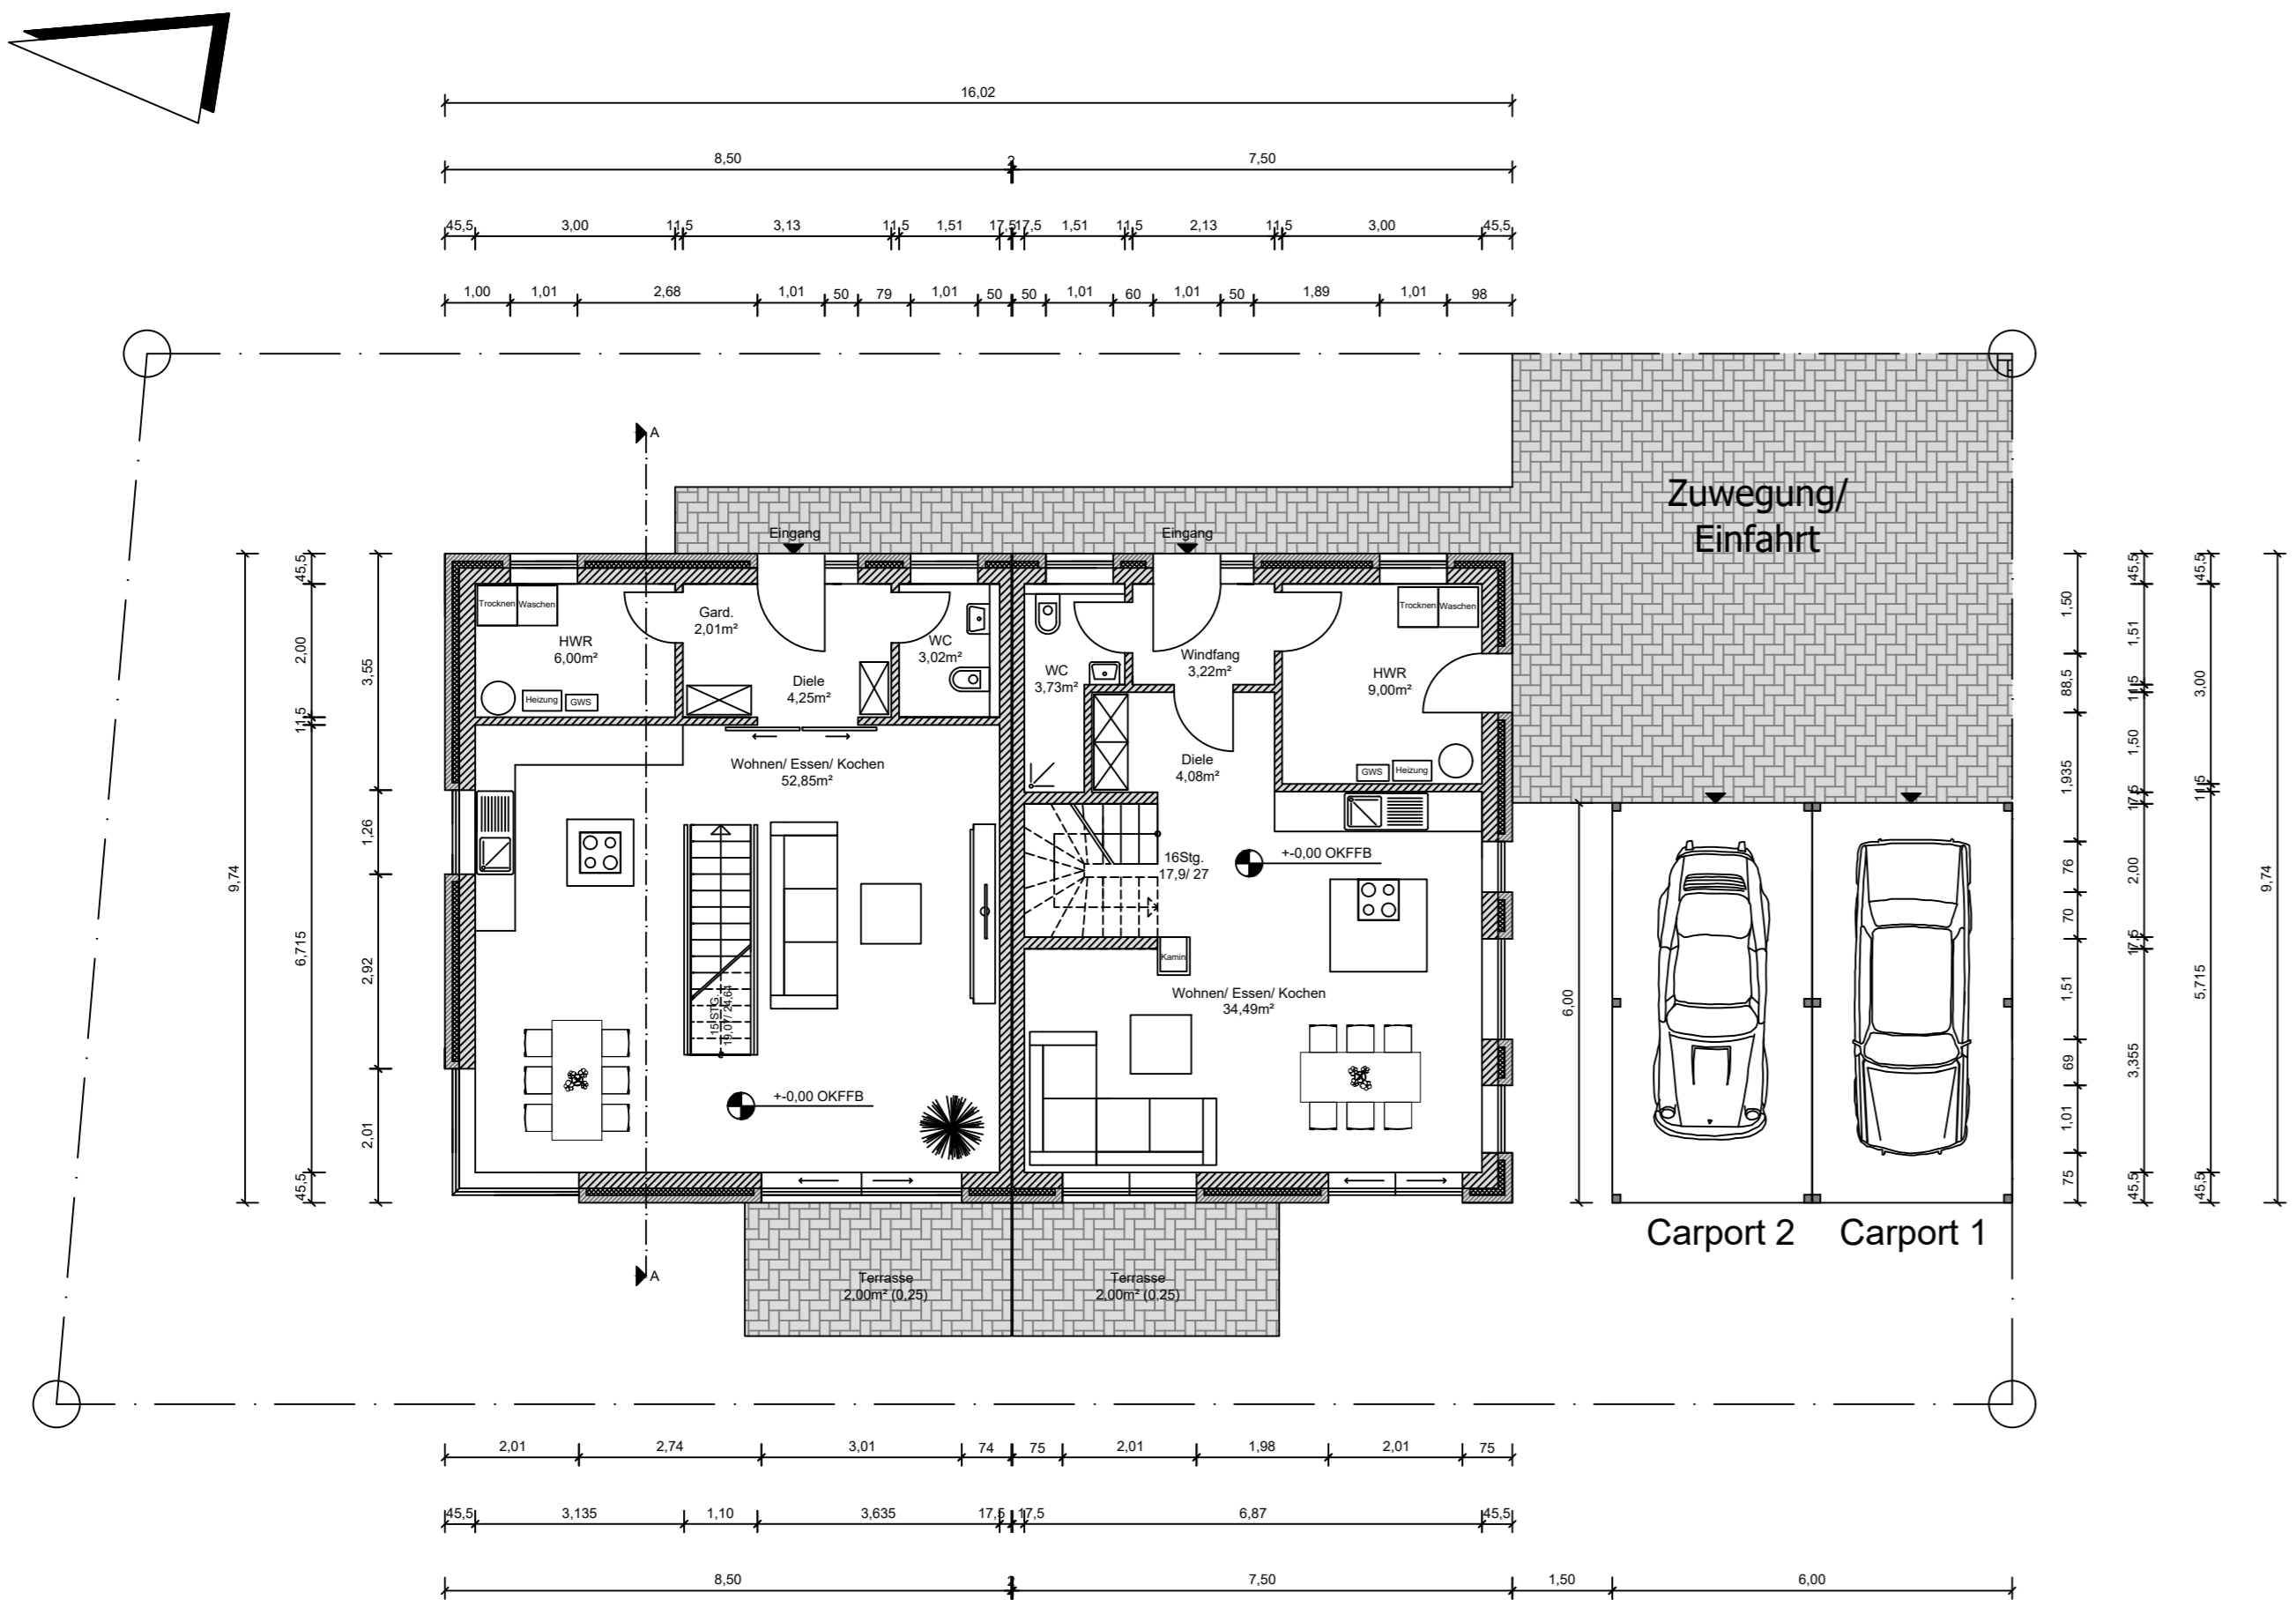


Grundriss EG

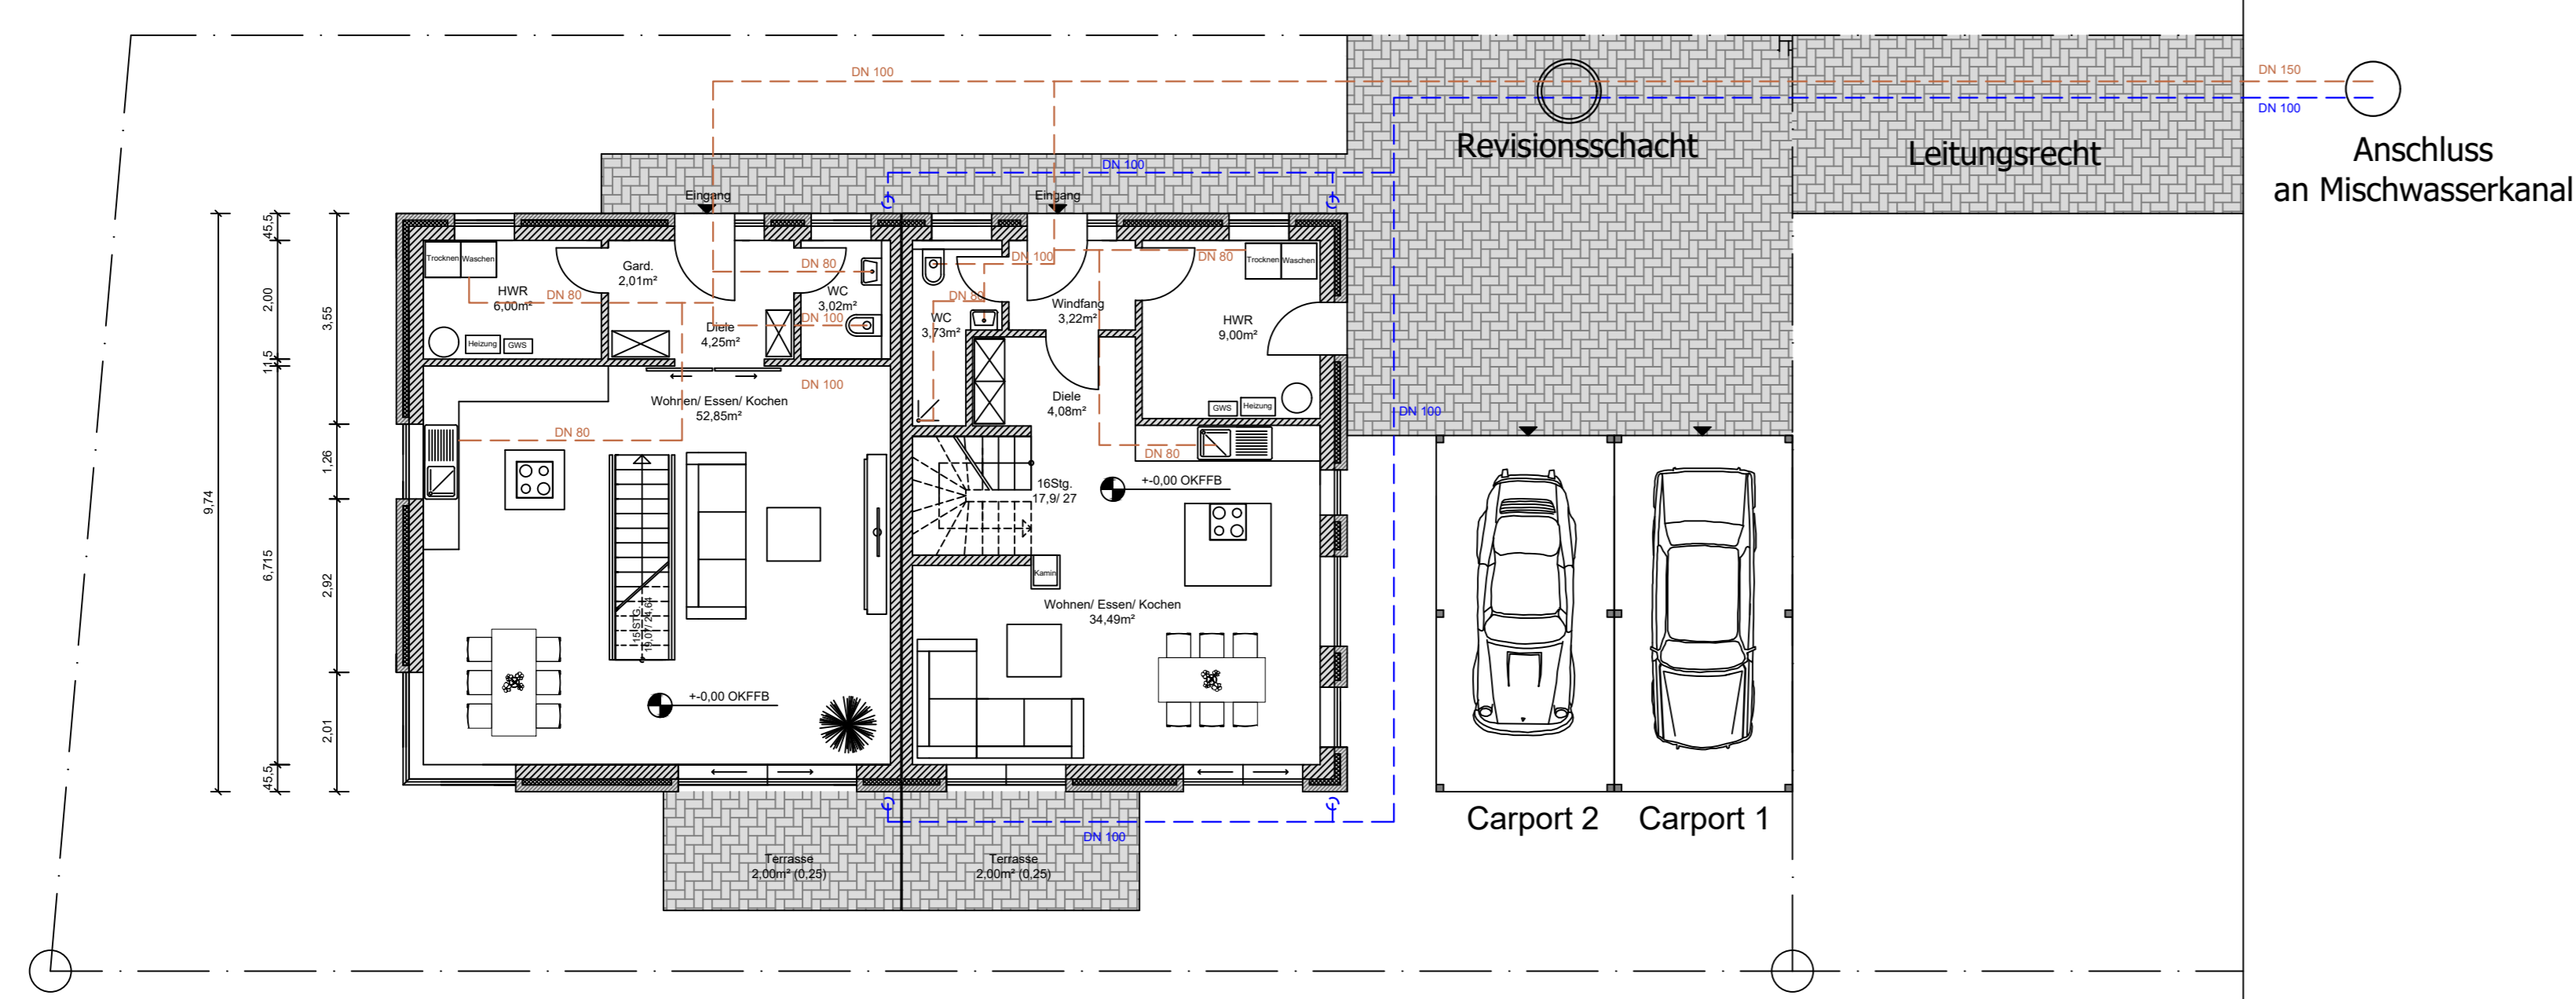


Entwässerung Grundriss

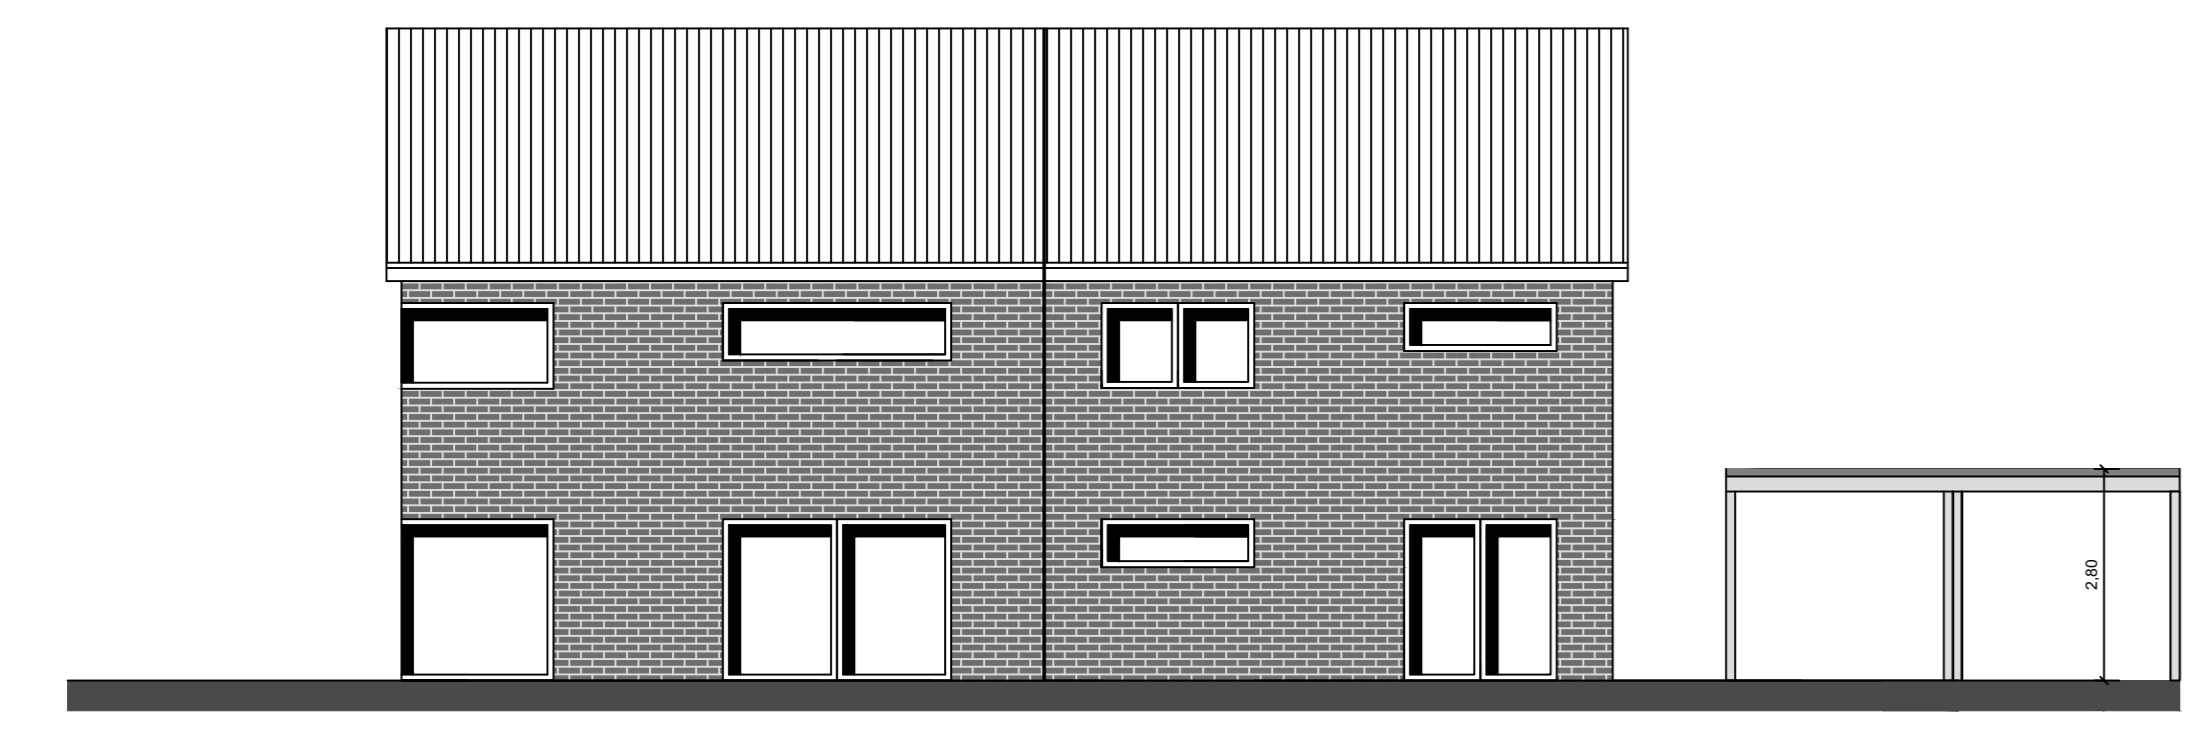


Ansicht West

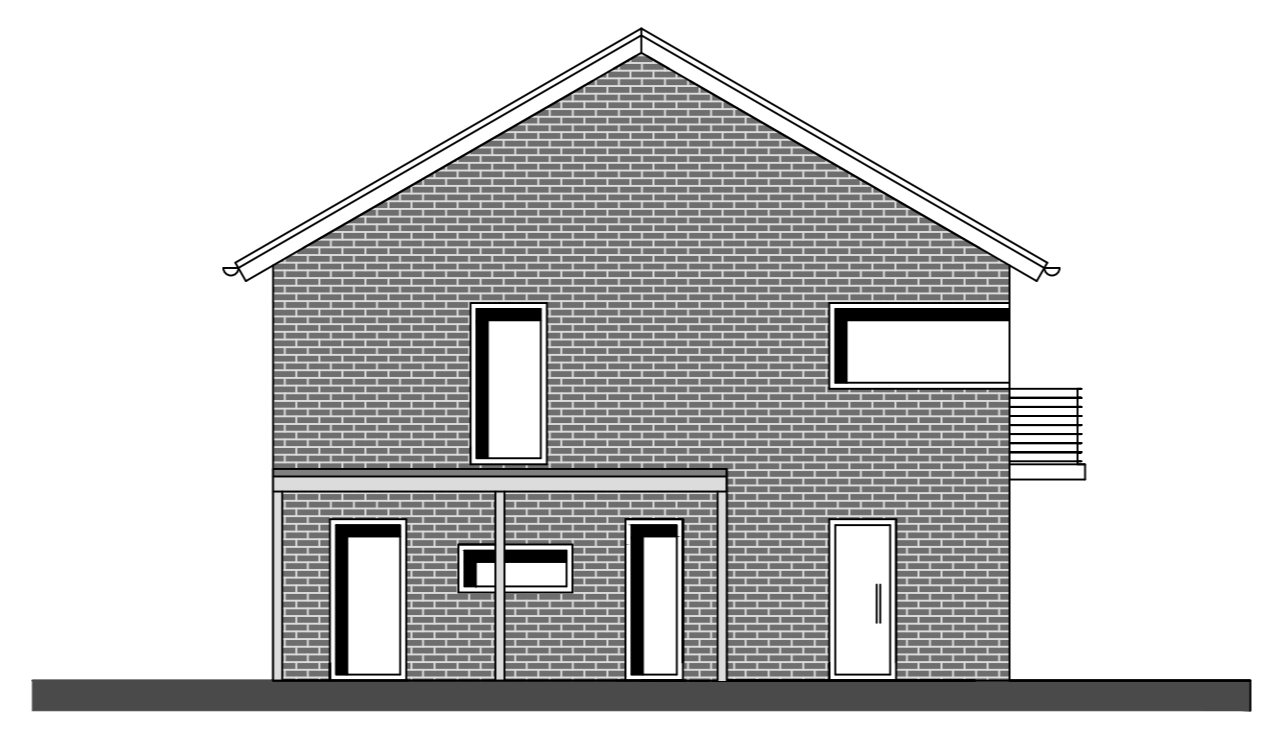


Ansicht Süd

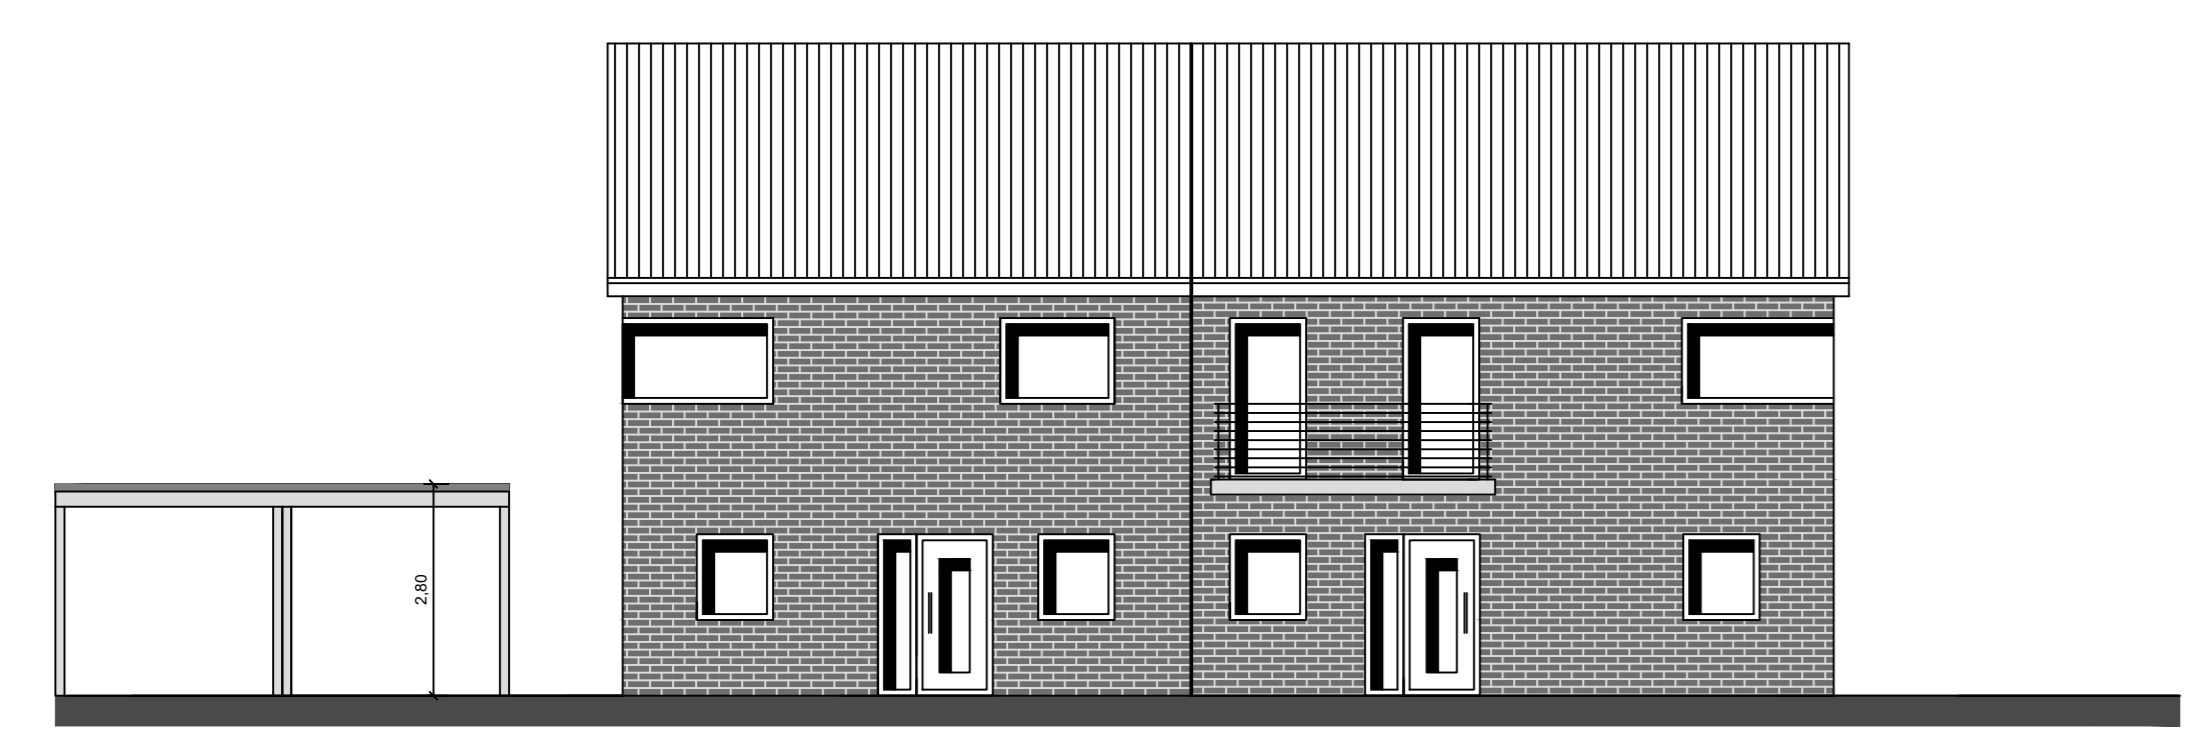

Ansicht Ost

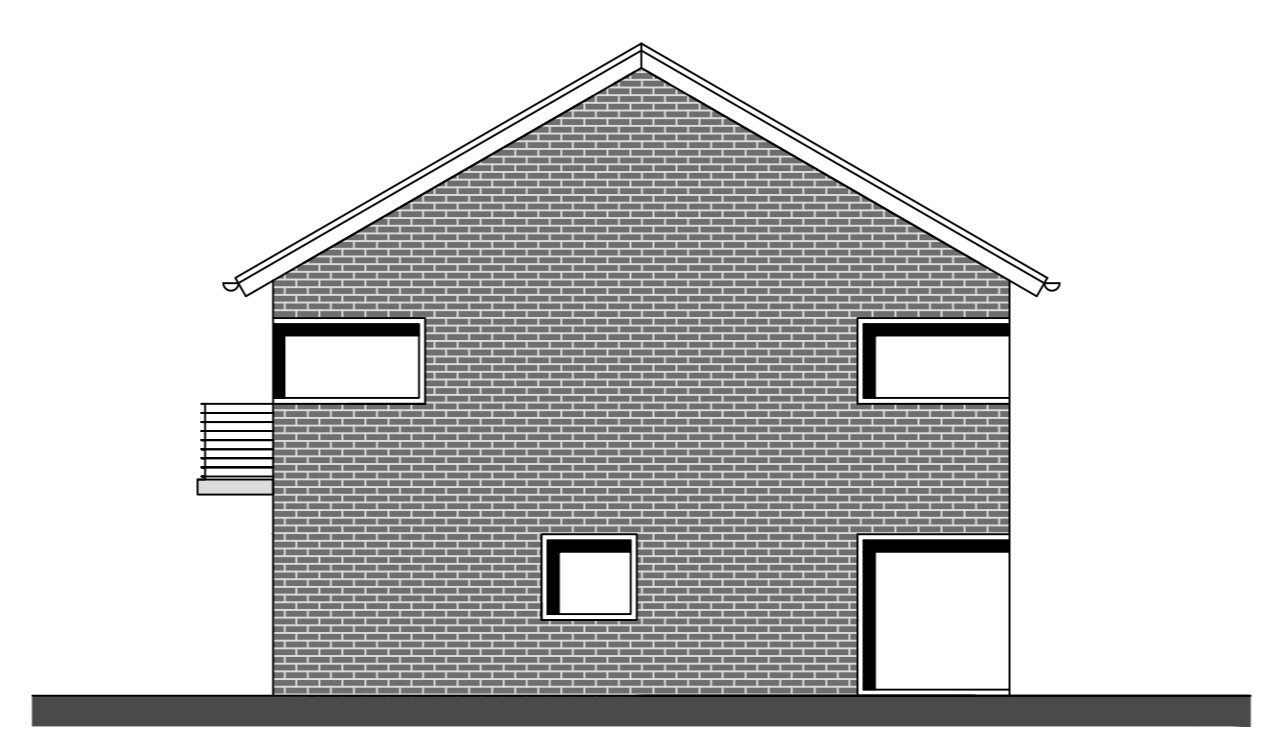

Ansicht Nord

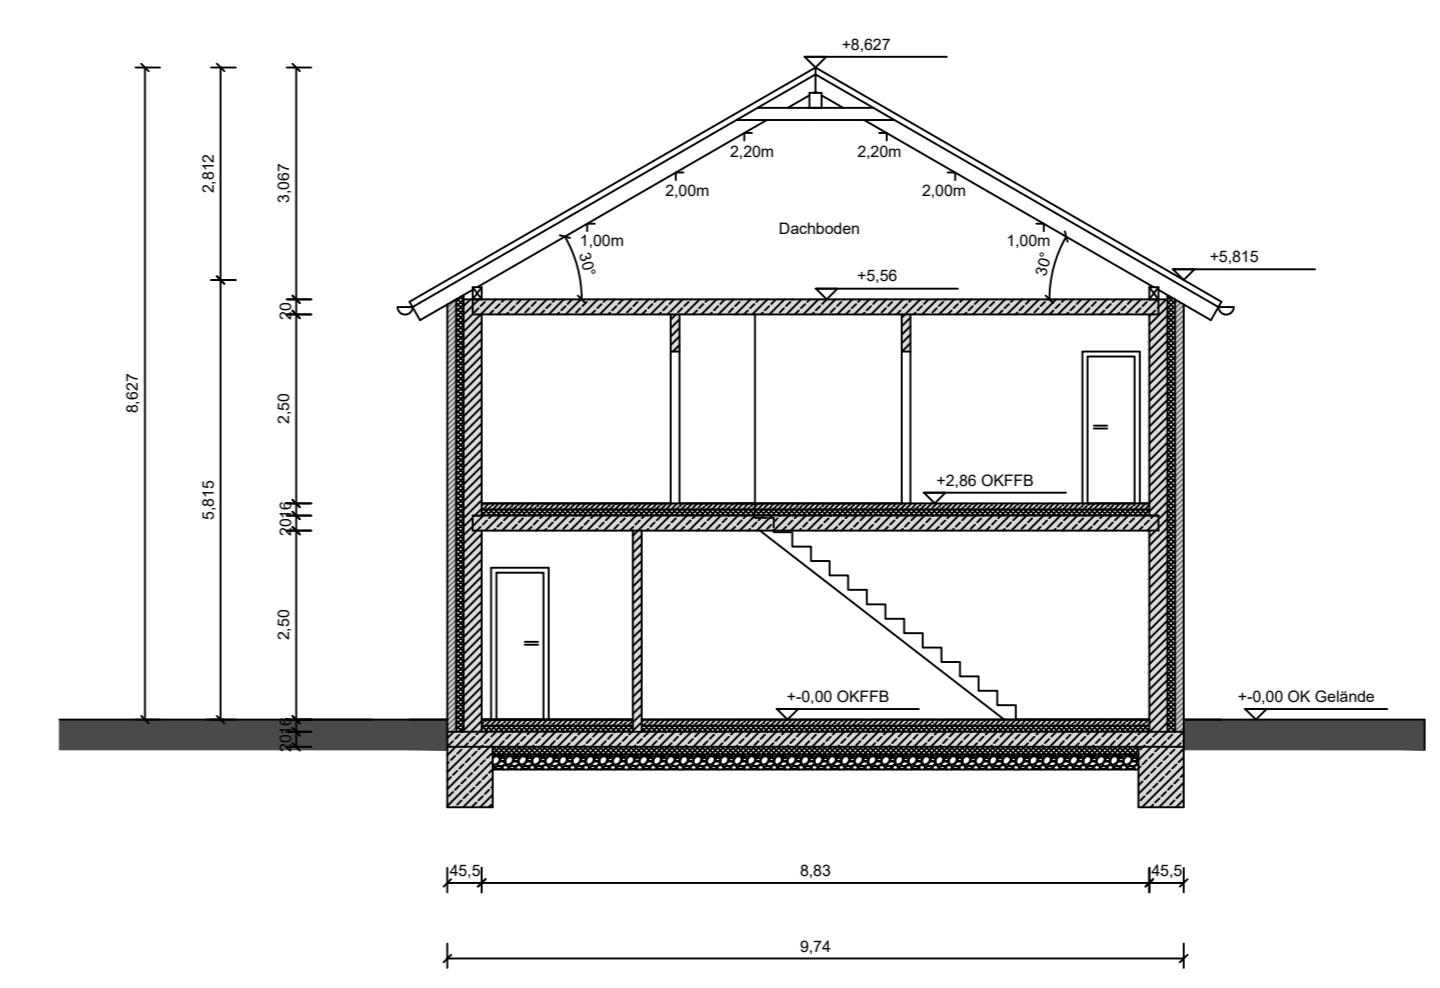

Schnitt A - A